

Checklist Dakkapellen

Indieningsvereisten Mor Bouwactiviteiten



**gemeente
TEYLINGEN**

Onderdeel:

- Volledig ingevuld aanvraagformulier via www.omgevingsloket.nl
- Gevelaanzichten van de bestaande en nieuwe toestand, aan de zijde waar de dakkapel in het dakvlak wordt geplaatst. (Inclusief zijwangen)
- Verticale doorsnede van de bestaande en nieuwe toestand, met hoogtemaatvoering bij de verdieping op welke de dakkapel wordt geplaatst.
- De bestaande en nieuwe toestand van de plattegrond van de verdieping waar de dakkapel op wordt geplaatst.
- Aansluitdetails en details van beeldbepalende hoeken.
- Kleurenfoto's van de bestaande situatie en de omliggende bebouwing van de woning.
- Situatietekening.

Opmerkingen:

Schaal 1:100

Schaal 1:100

Schaal 1:100

Schaal 1:10

Schaal
1:500/1000

Geen berekening

Postbus 149
2215 ZJ Voorhout
gemeente@teylingen.nl
www.teylingen.nl
T 14 0252
F 0252 – 783 599

Bestuurscentrum
Raadhuisplein 1
Voorhout

Gemeentekantoor
Wilhelminalaan 25
Sassenheim

Tekeningen voorzien van de volgende informatie:

- Bij dakkapellen groter dan 50% van de lengte van het dakvlak een kapplan overleggen i.v.m. de constructieve veiligheid.
- Benaming van de verschillende ruimten aangeven.
- Ventilatievoorziening aangeven.
- Rc waarden van de toegepaste isolatie opgeven.
- Maatvoering en schaal aanduiding.

❖ Naast de hierboven genoemde indieningsvereisten dient uw gehele plan te voldoen aan het Bouwbesluit 2012.

❖ U kunt bij de gemeentewinkel informeren of er tekeningen van de bestaande toestand in het archief aanwezig zijn.

❖ Algemene eisen aan meegestuurde documenten

- o foto's (PDF, PNG en JPG);
- o scans (TIFF, JPG, PDF/A-1a EN PDF/A-1b);
- o office-documenten (PDF/A-1a);
- o tekeningen (PDF/X).

❖ Voorbeeldtekening.

BOUWAANVRAAG



Aanvraag bouwvergunning voor
het plaatsen van een dakkapel op het voorgeveldakvlak
op Churchillaan 47 2215 PE Voorhout

Sectie nr: B
Kadaster nr: 3604

In opdracht van :




Schaal 1: 100

gew. d. d. :



Schaal 1: 100

gew. d. d. :

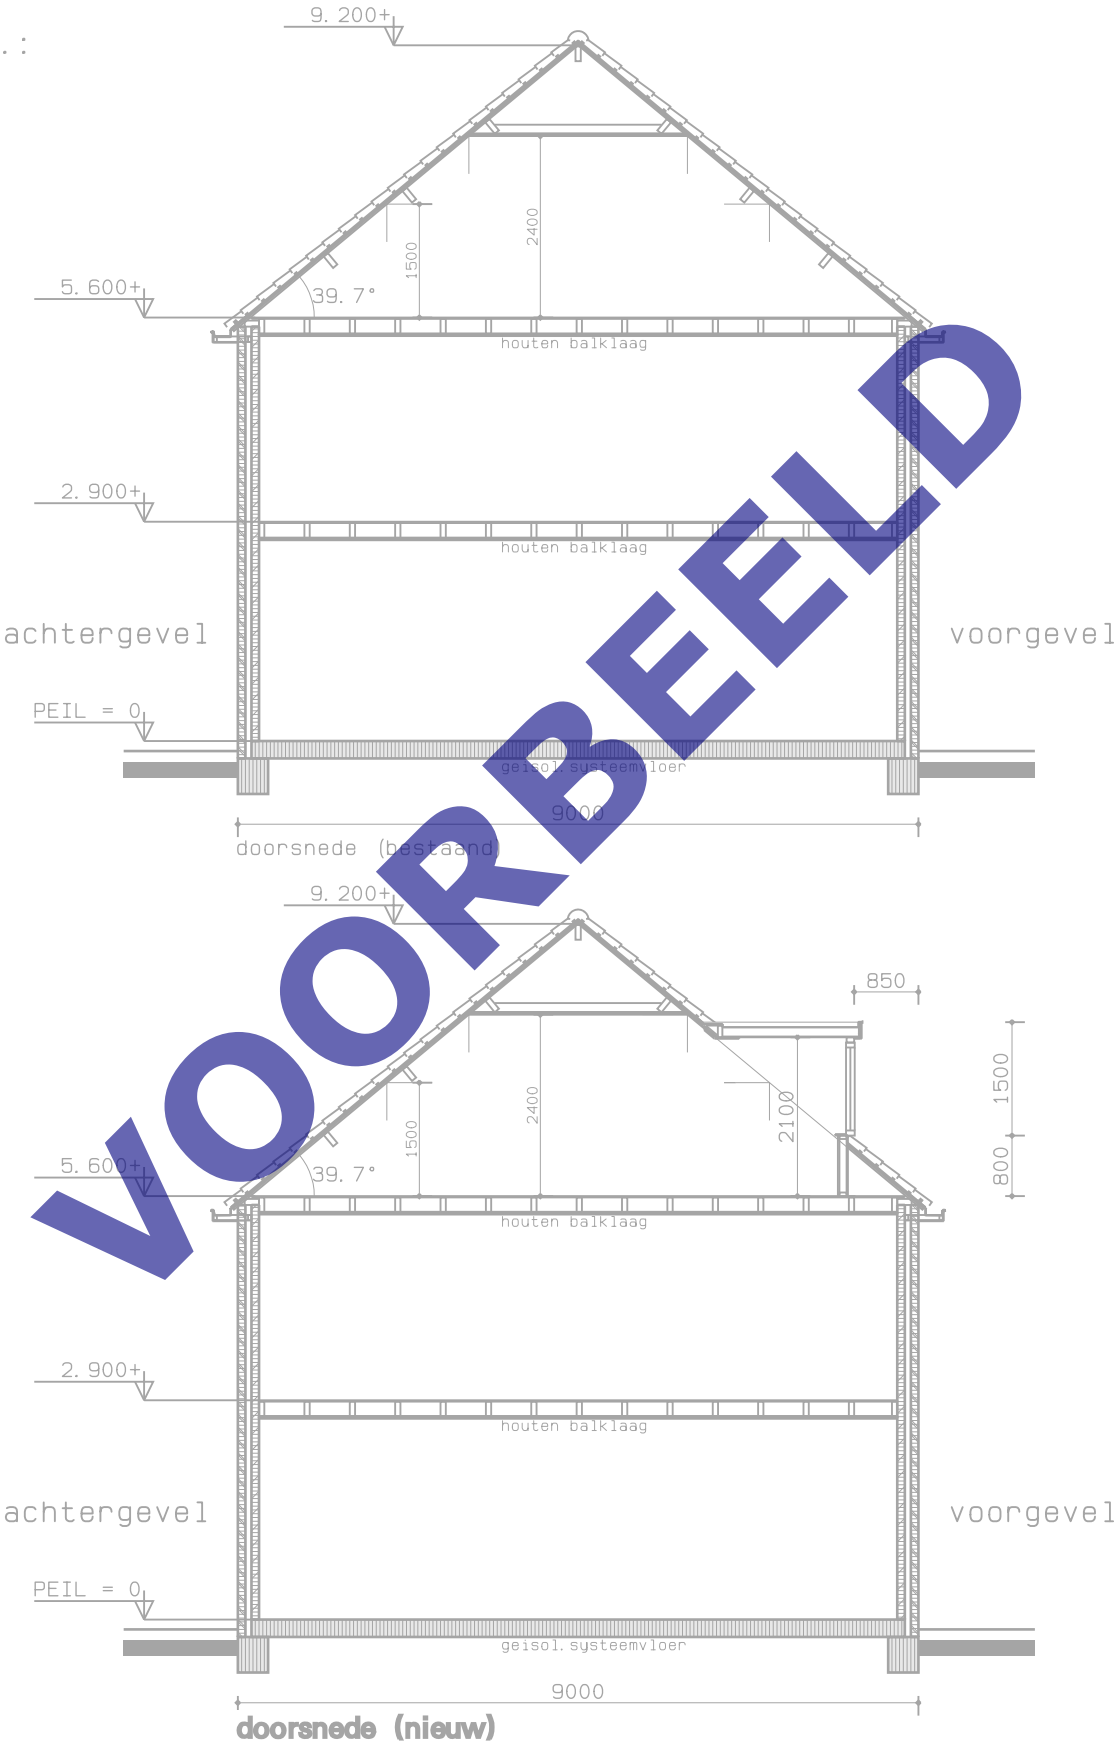

Schaal 1: 100

gew. d. d. :




zijgevel (bestaand)




zijgevel (nieuw)

Schaal 1: 100

gew. d. d. :

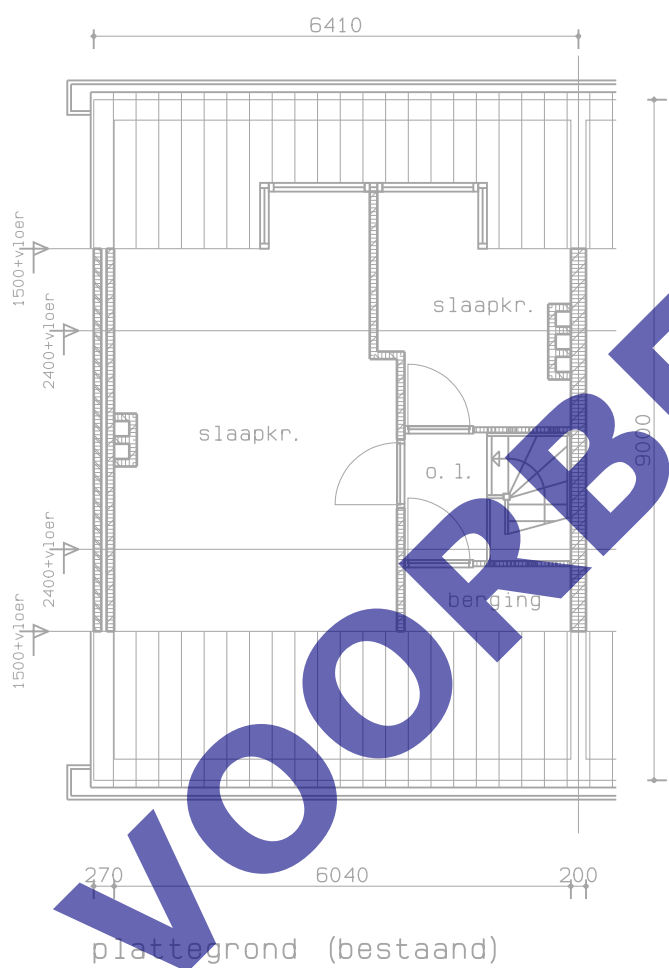

datum : 15-03-2013

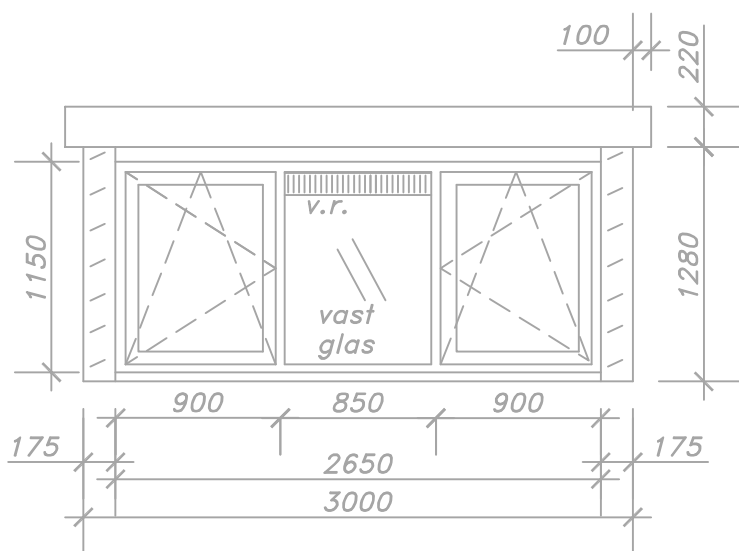

maten in MM. v.r. = ventilatierooster


aanzicht dakkapel voor/gevel van buitenaf gezien
wilt u de indeling voor accoord controleren


kozijn : Verdieptprofiel kleur creme/wit
raam : Draaikierraam kleur creme/wit

beglazing : Isolatieglas
getekend : 1X


zijwangen : Volkernplaat kleur creme/wit
boeideel : Volkernplaat kleur creme/wit
front : Volkernplaat kleur creme/wit

dakschuinde : 39,7 graden
dakconstructie : plat
onderslag : ??
Rooster : Aralco kleur creme / wit

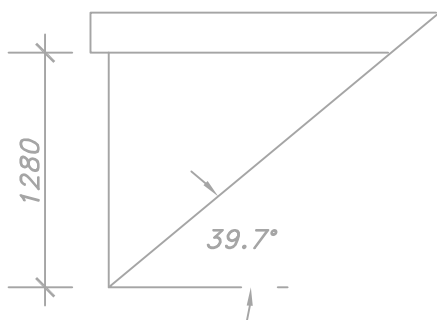

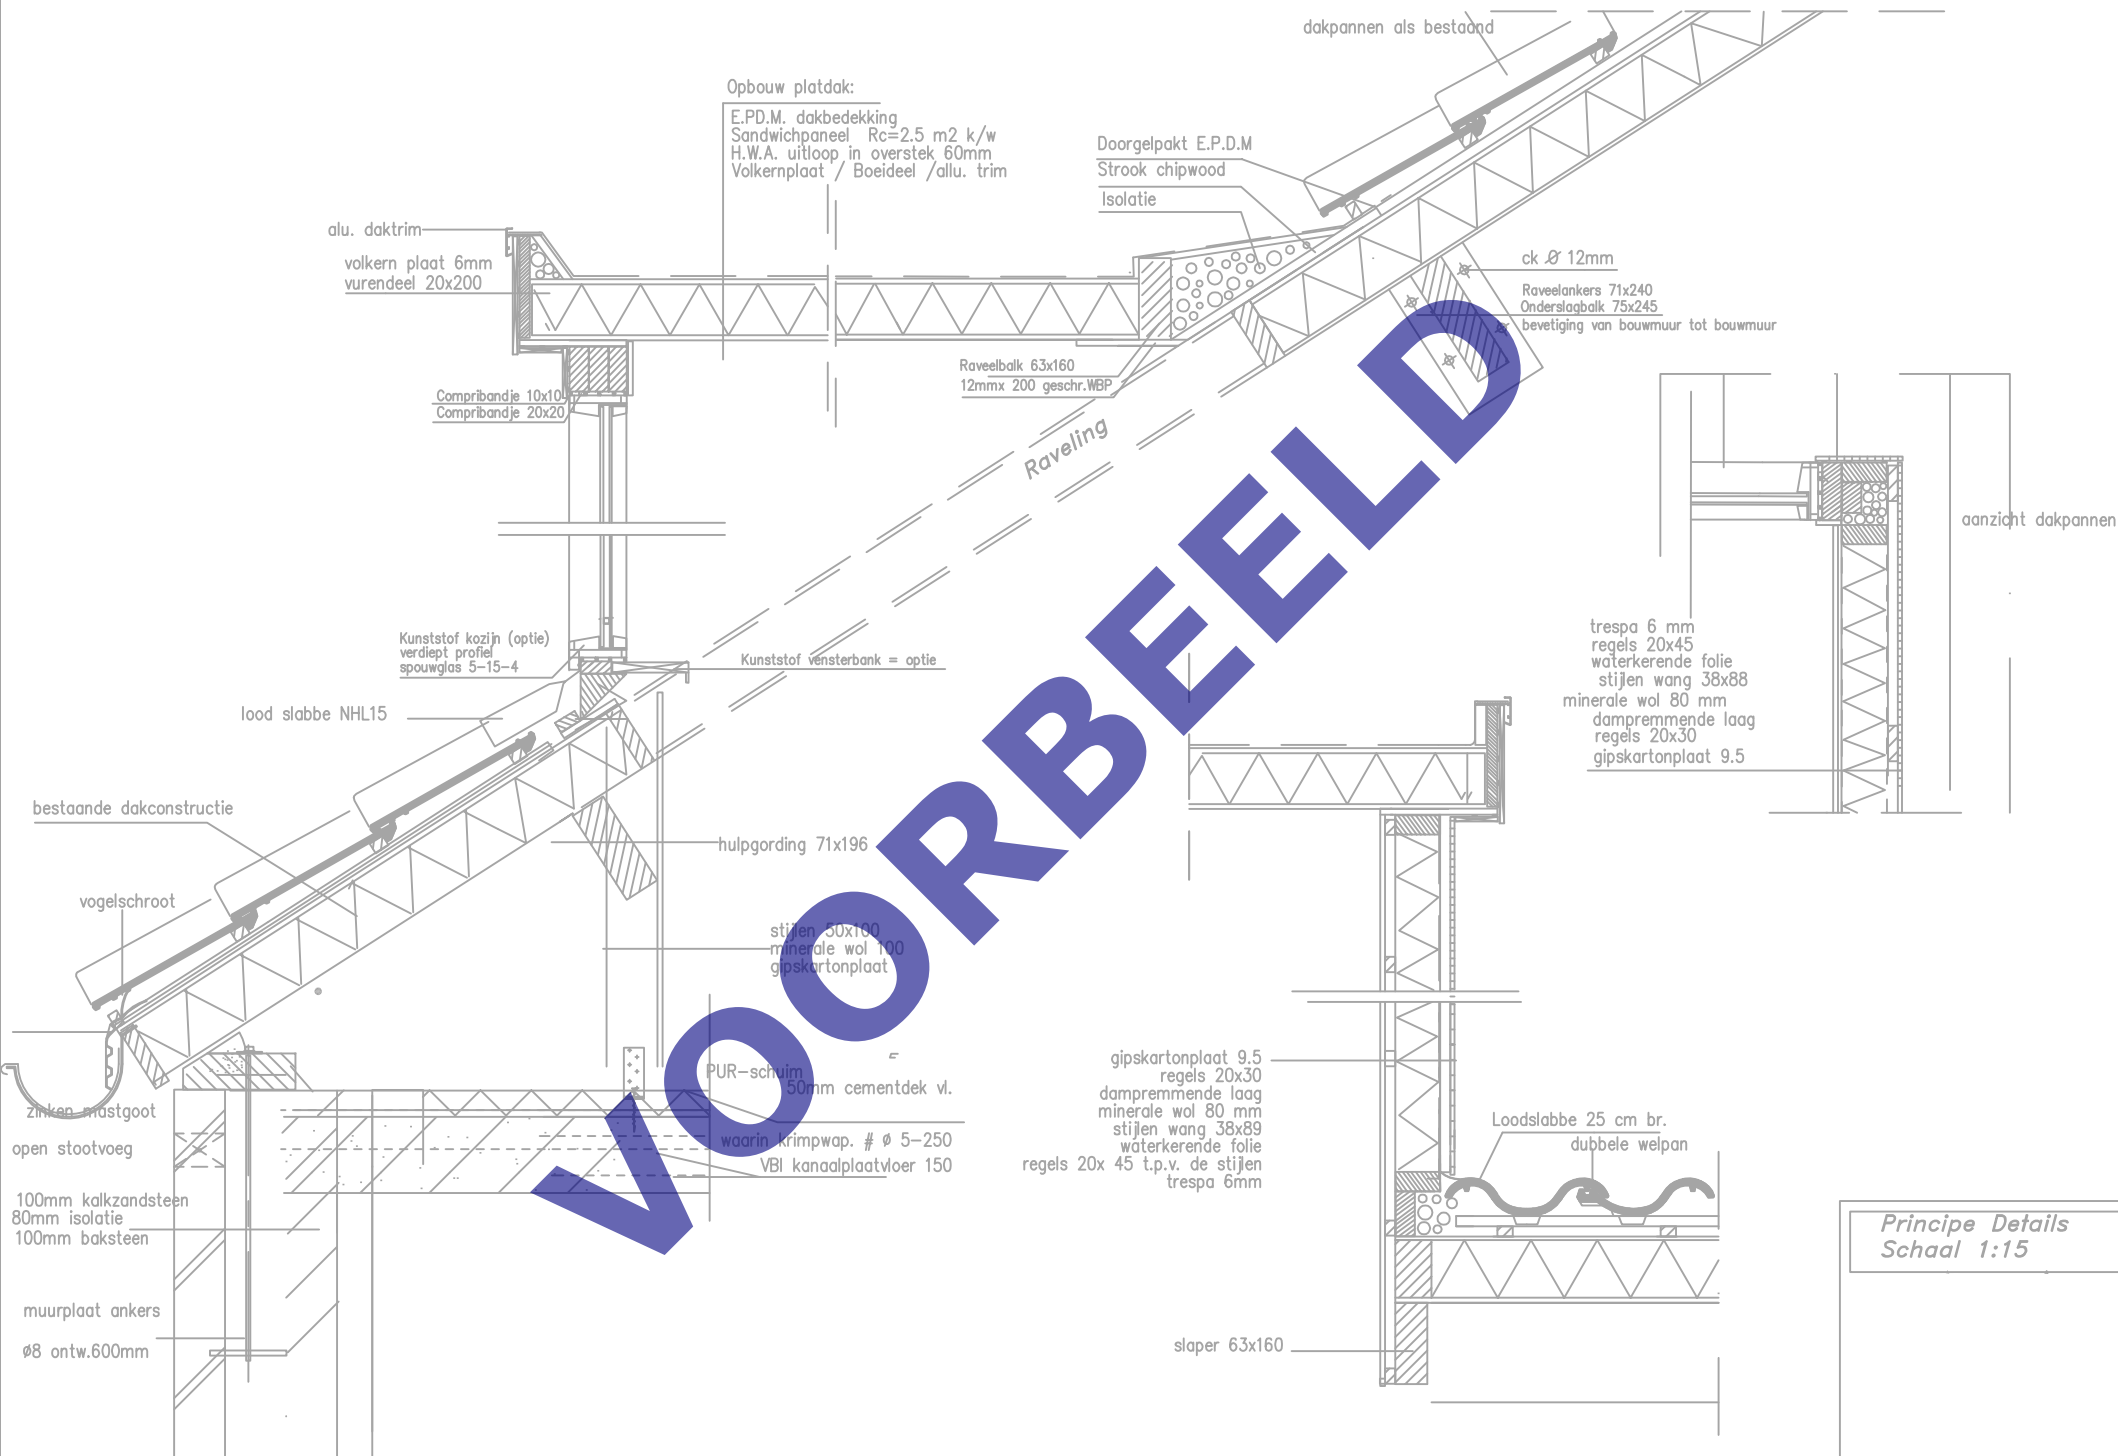

VOORBEELD

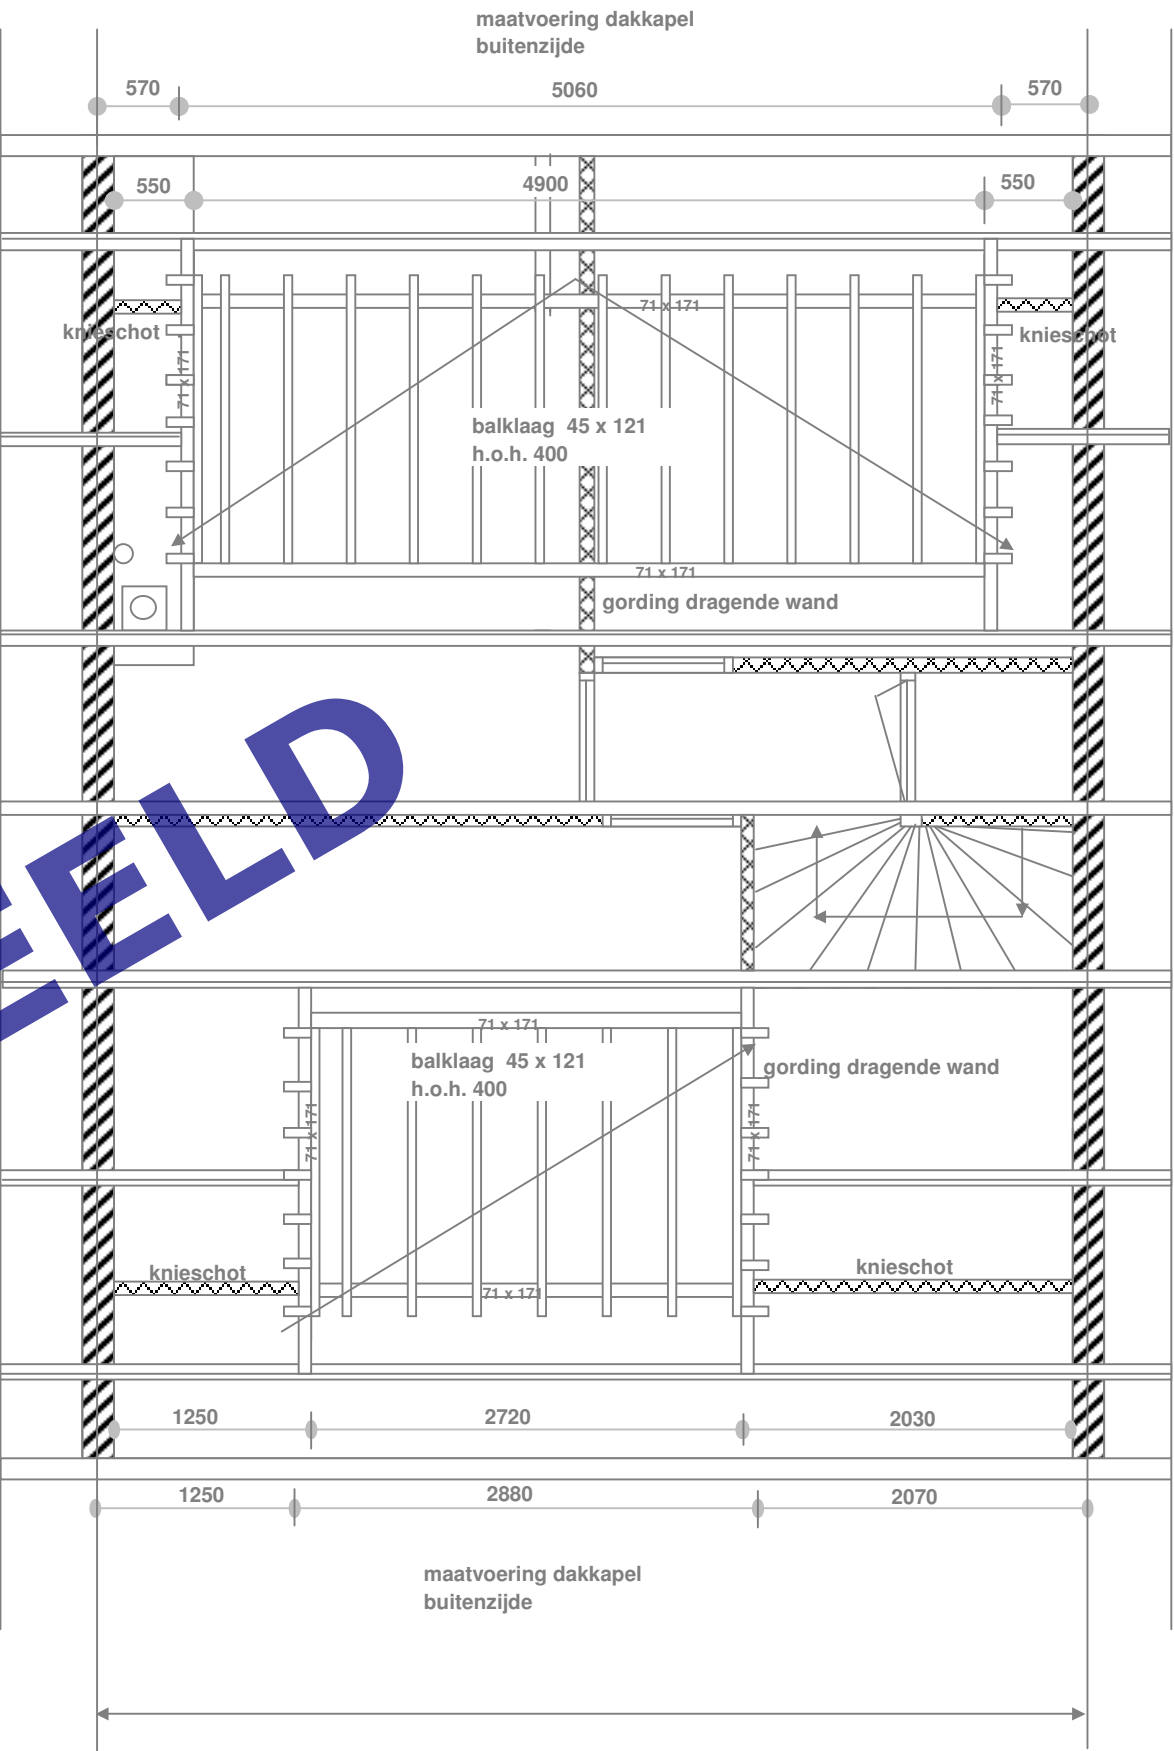

constructieschema

- bestaande gordingen 59 x 159
- slapers 71 x 171
- nieuwe tussen gordingen 71 x 171
- balk boven kozijn 56 x 156
- balklaag 45 x 121 h.o.h. 400
- overstek dak gelijk aan Kagervoorde 1
- afschot 5 mm/m1
- gording dragende wand aangegeven op tekening

Maten i.h.w. controleren !

datum :

Plaats :

Werkzaamheden : plaatsen dakkapel voorgevel

Constructie schema

Schaal 1:50