



HERINRICHTING HERENWEG

WARMOND

DETAIL BOVENAANZICHT SWEILANDSTRAAT
Eenrichtingsstraat
SCHAAL 1 : 50

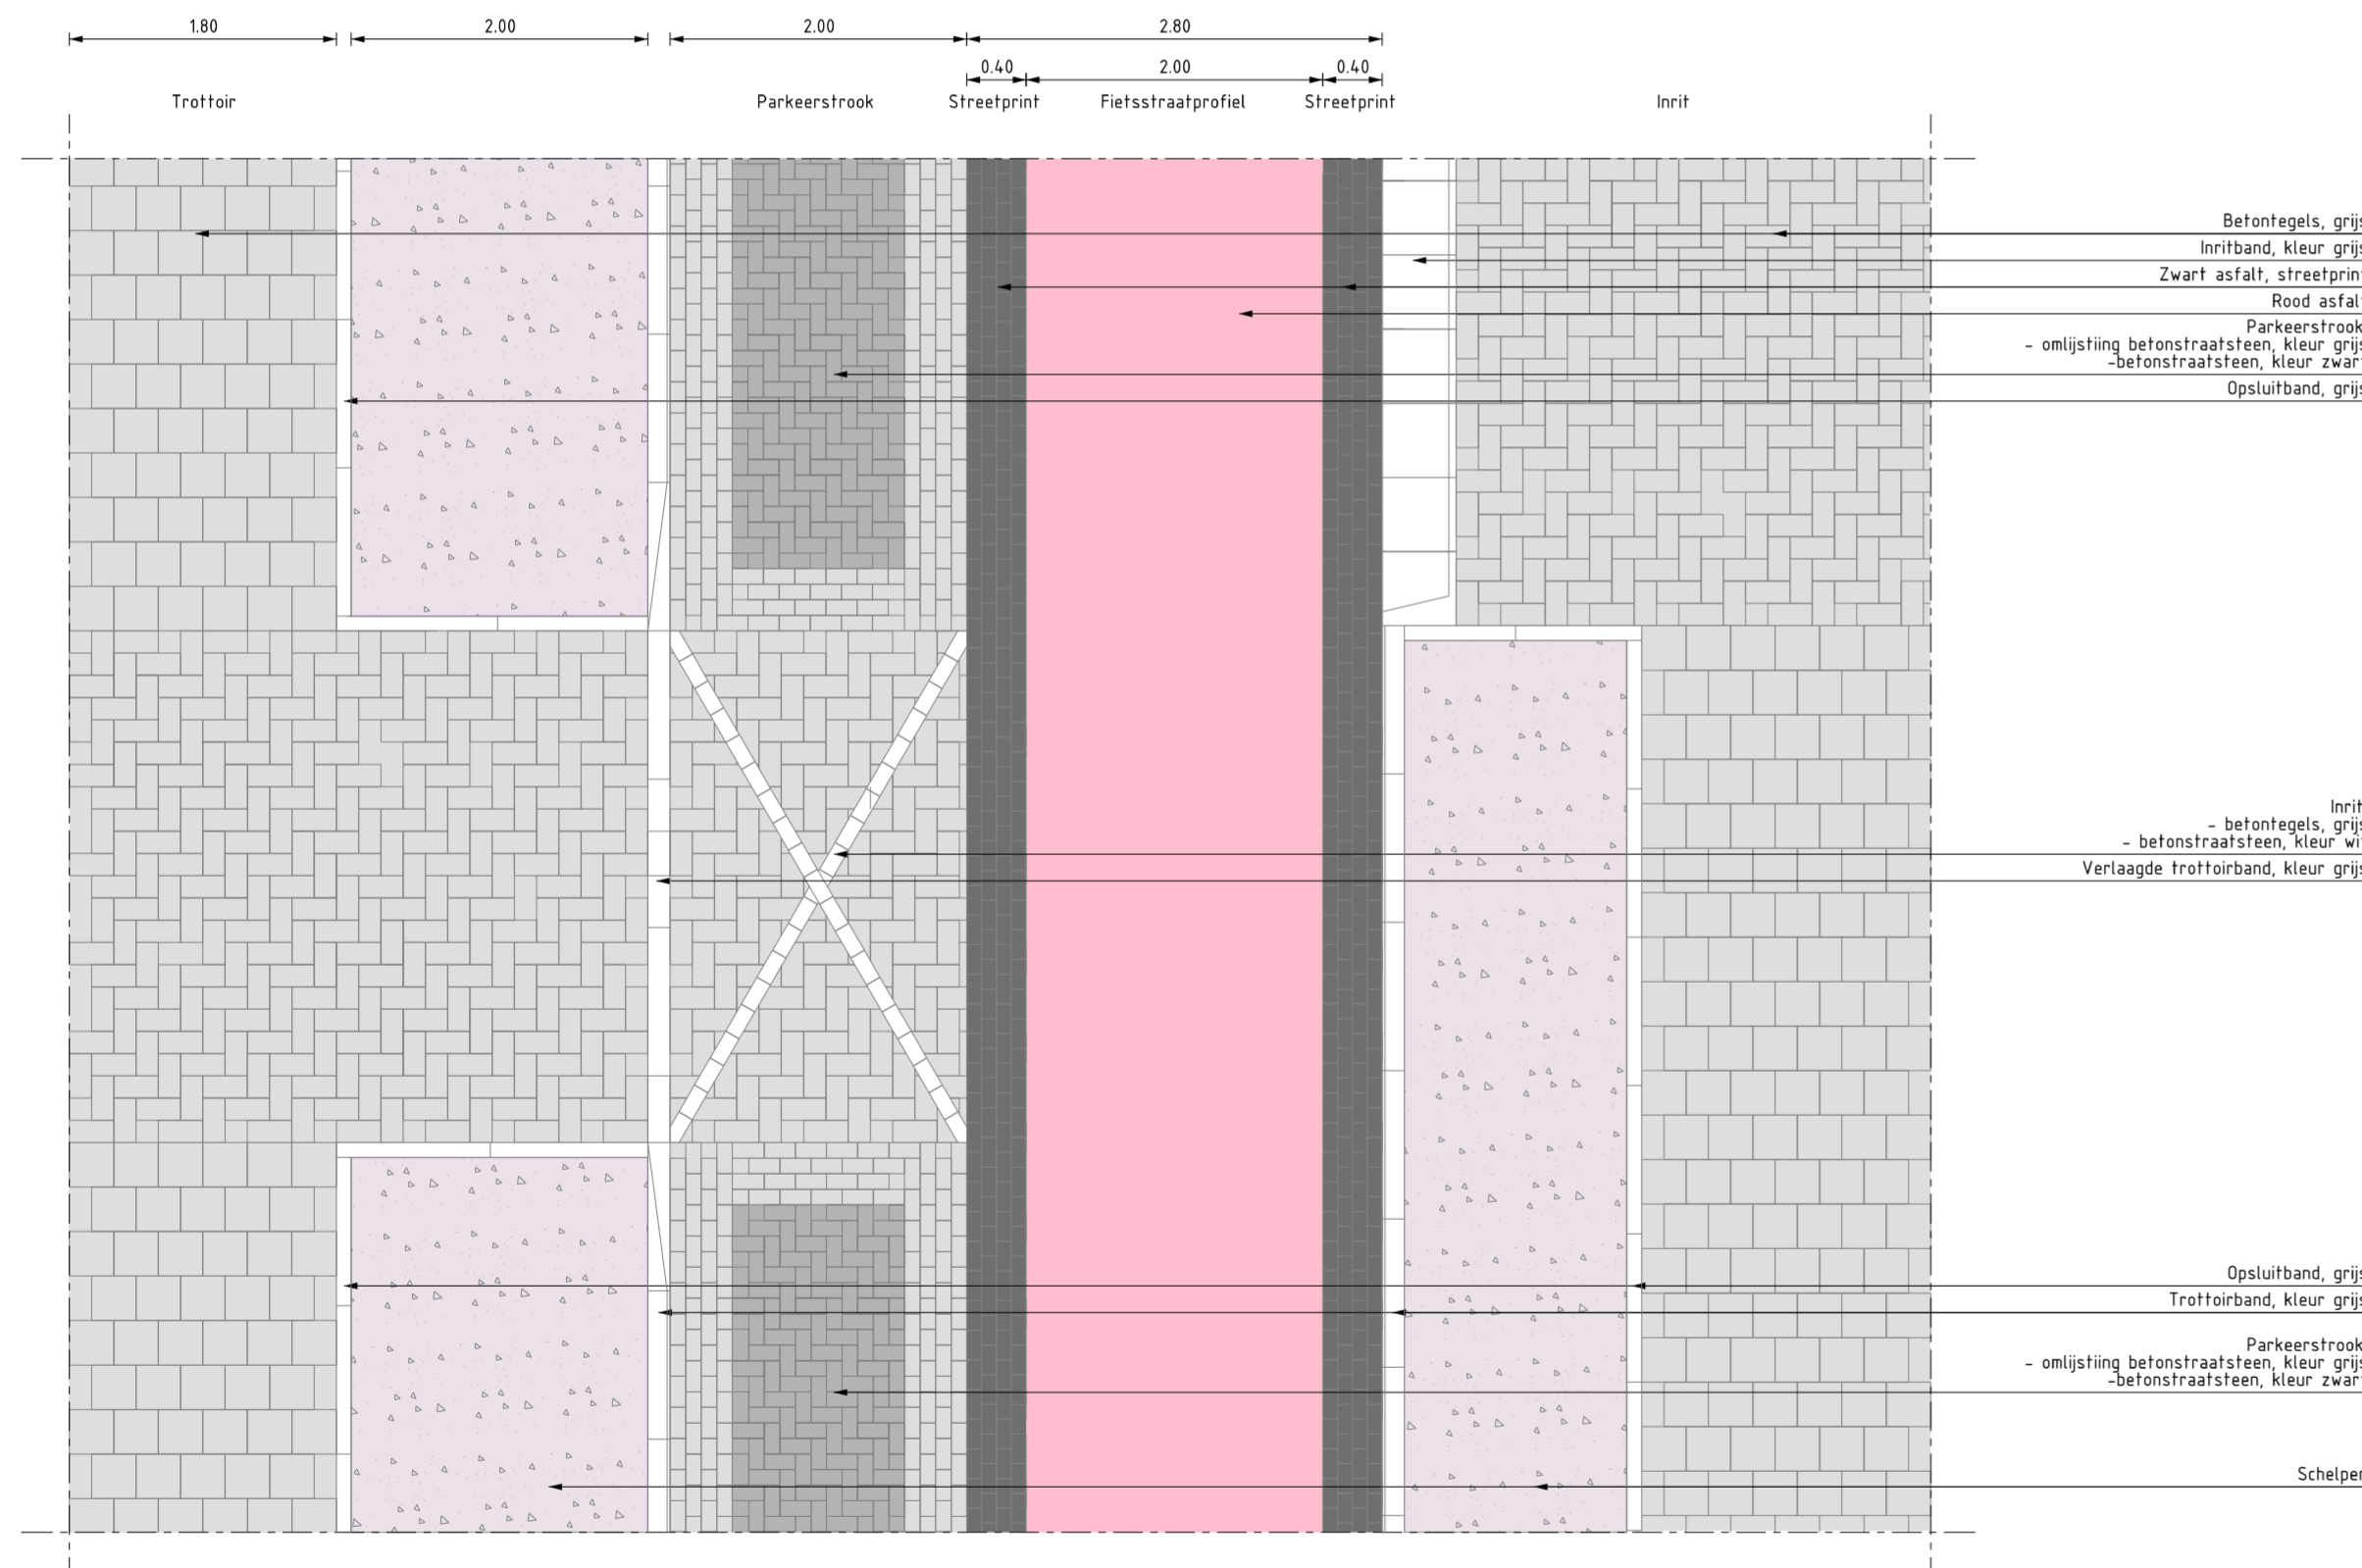

DETAIL BOVENAANZICHT HERENWEG
Eenrichtingsstraat
SCHAAL 1 : 50

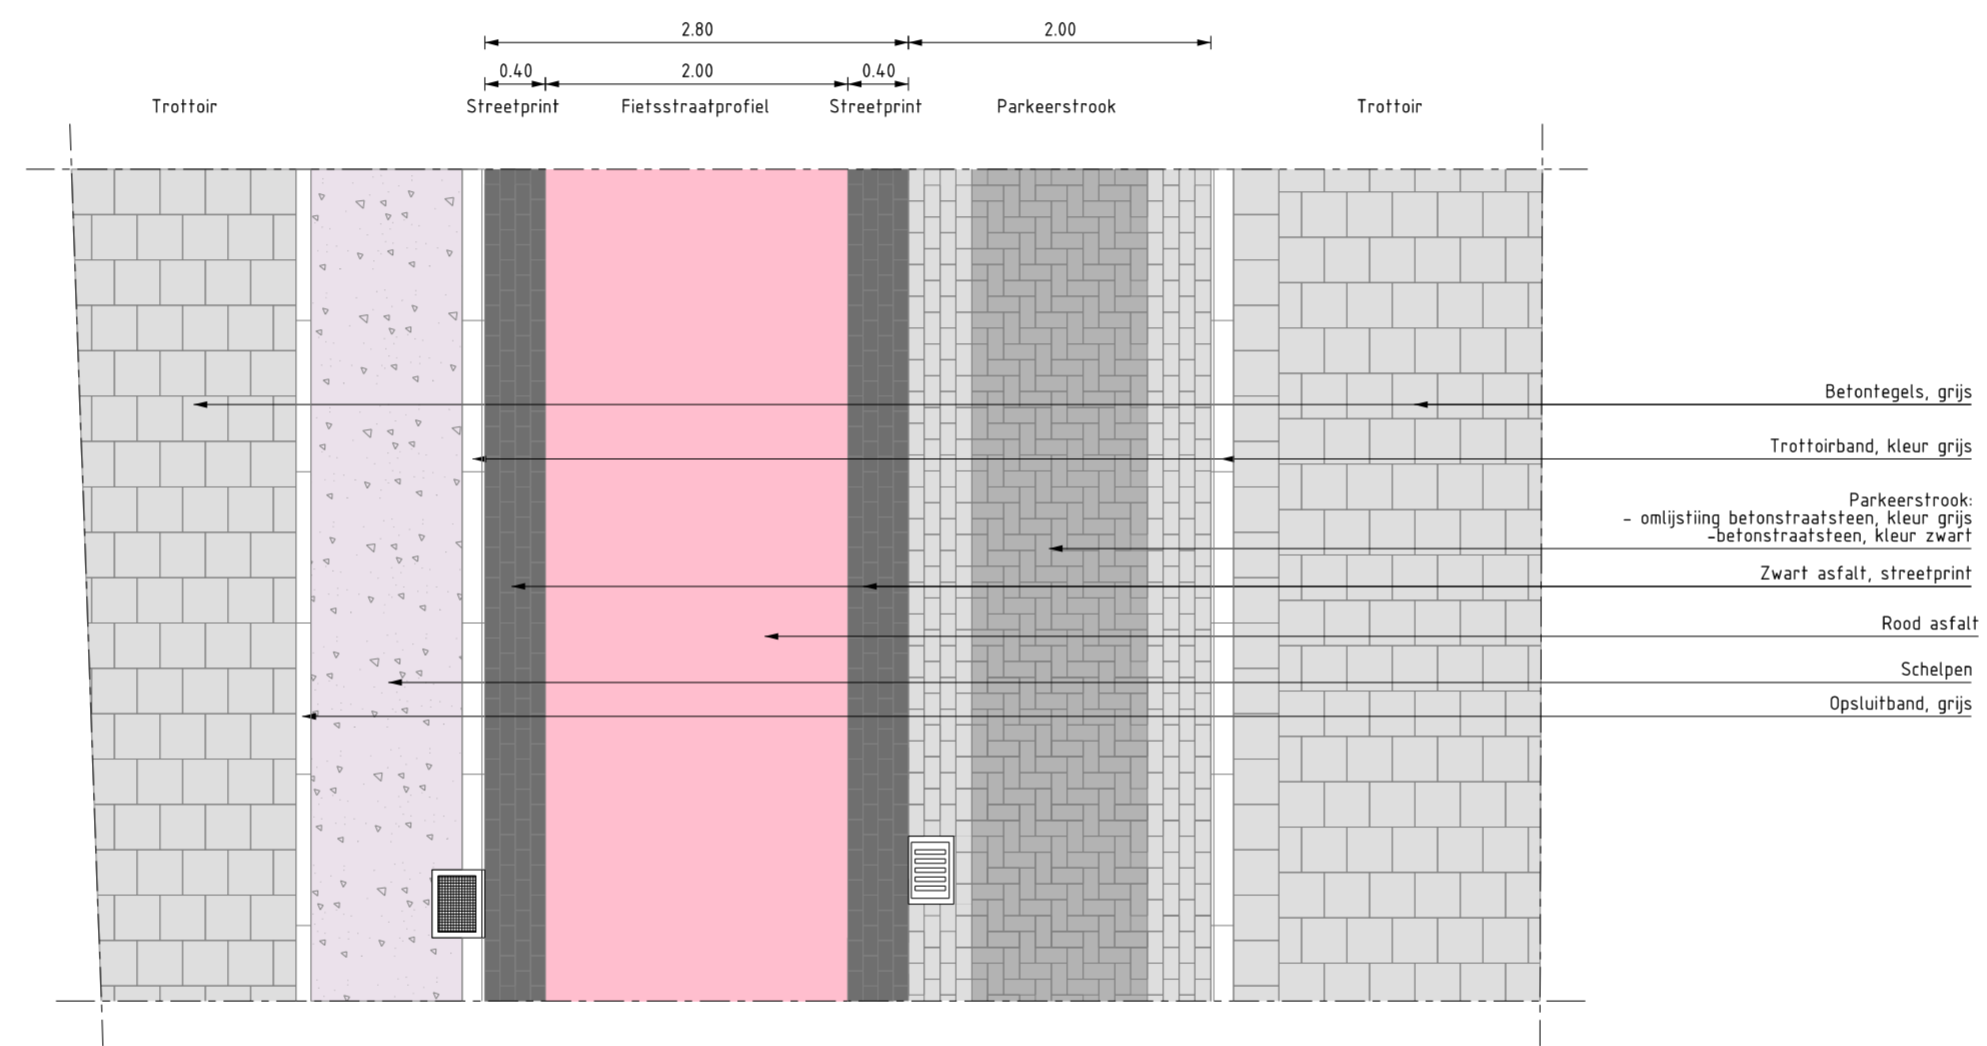

DETAIL BOVENAANZICHT HERENWEG
Bijleveldlaan - Bloemistendam
SCHAAL 1 : 50

