



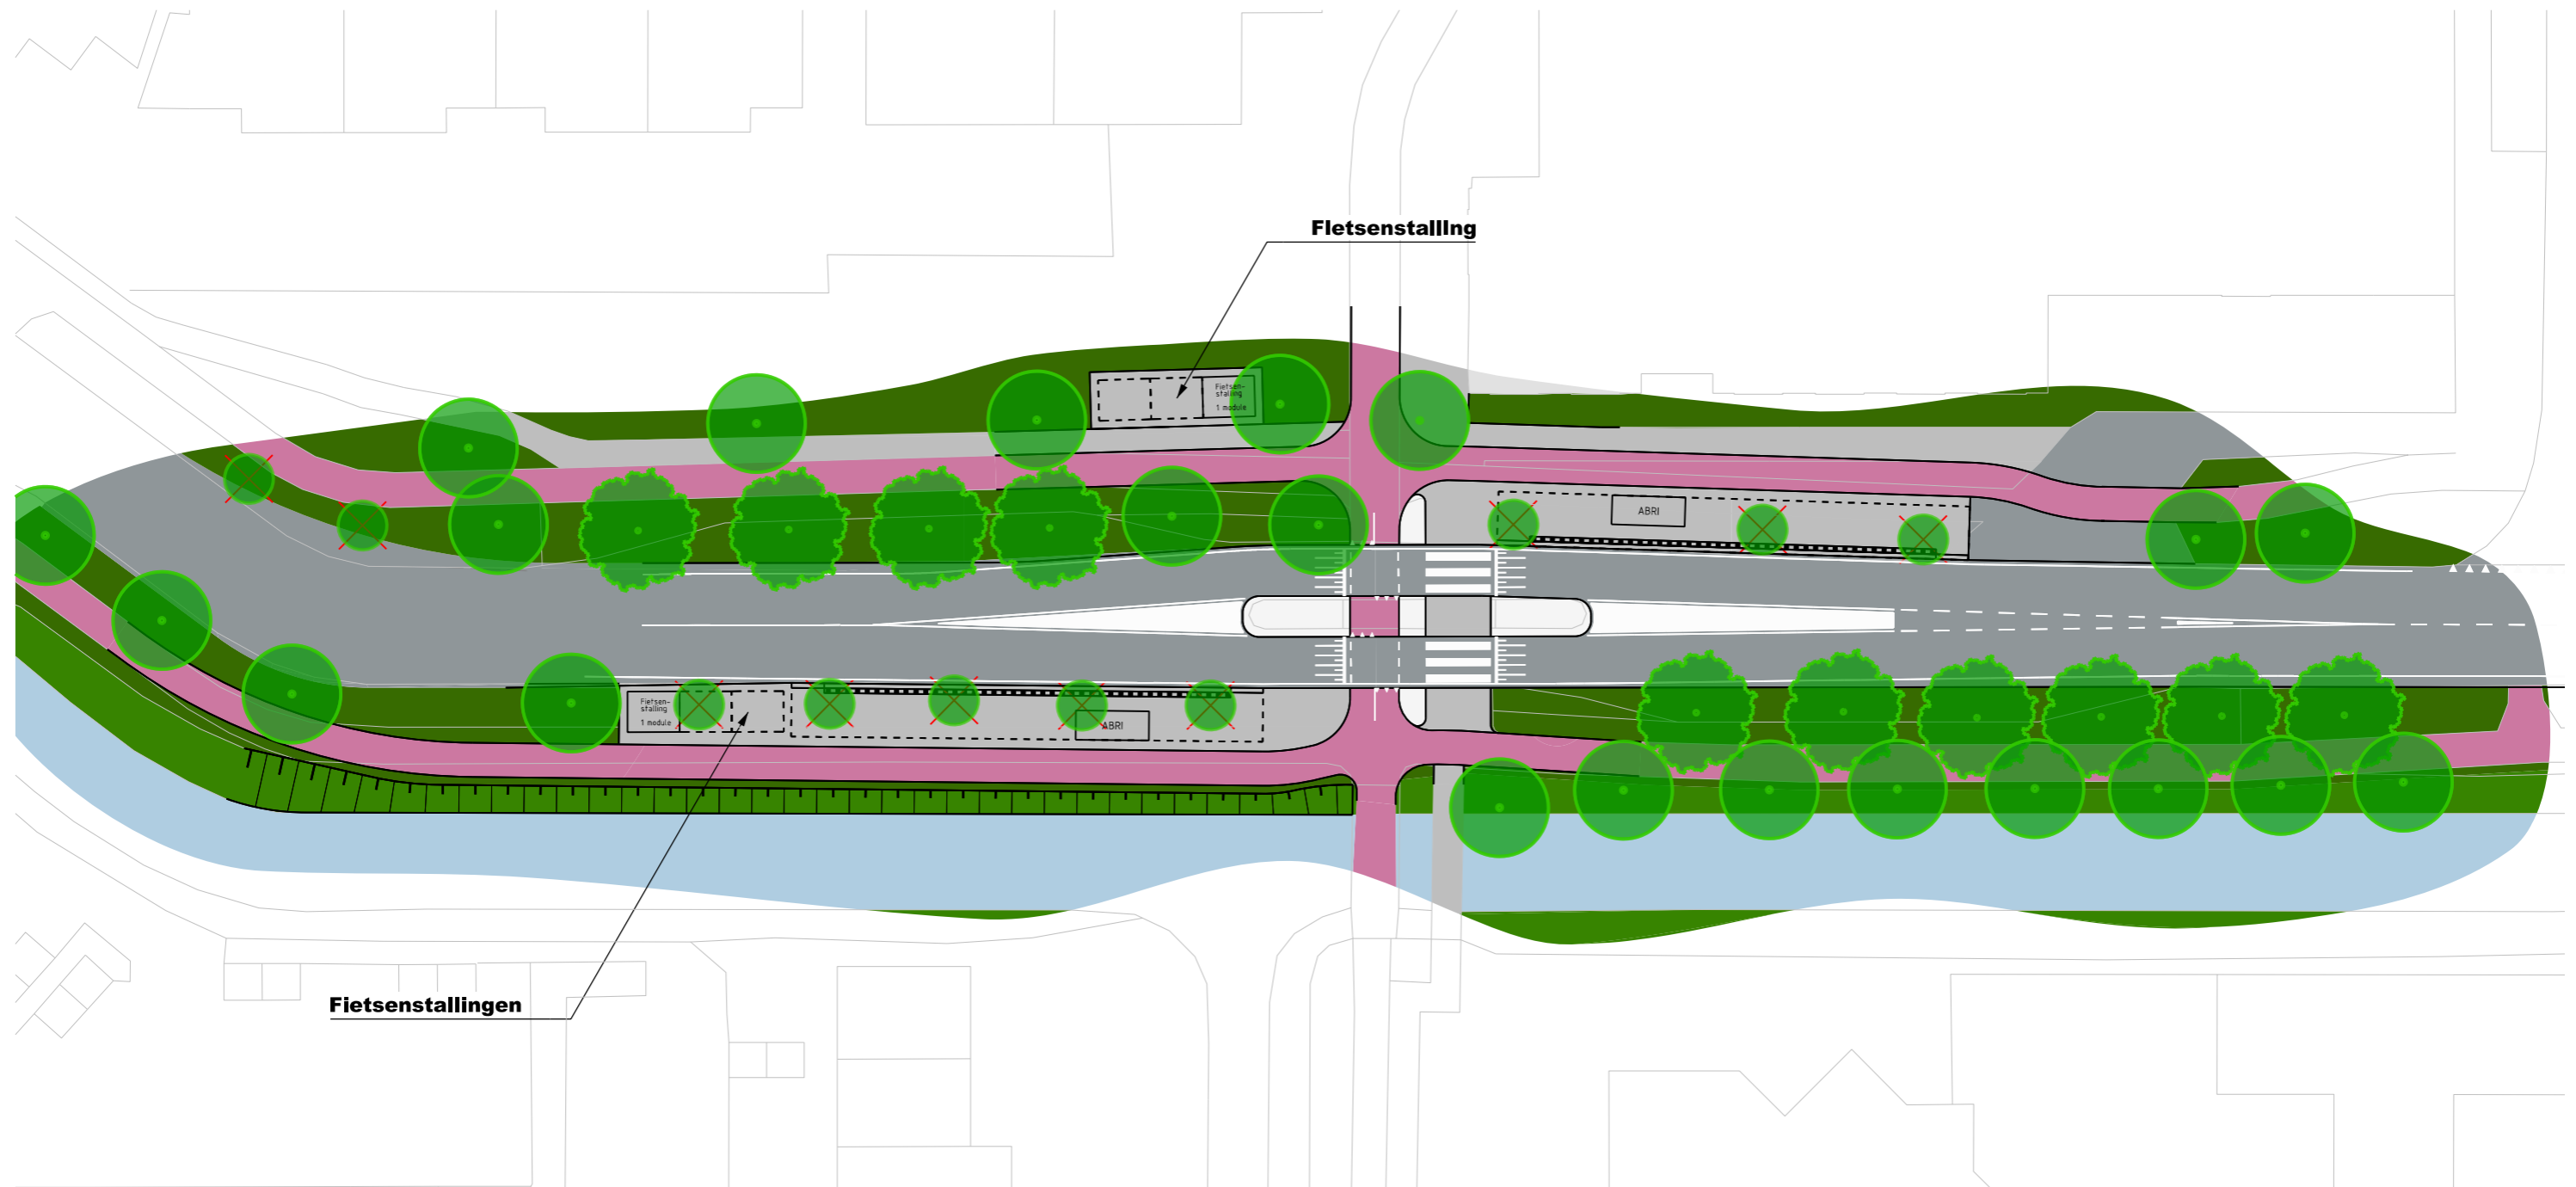

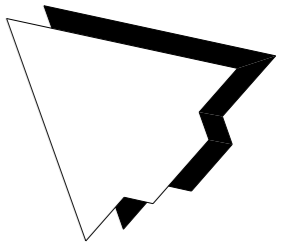









gemeente
TEYLINGEN

HALTE OOSTHOUTLAAN

HOV Teylingen



- | | | | | | | | |
|---|------------------|---|----------------------|---|-----------------------|---|-----------------------|
|  | Bebouwing |  | Fietspad |  | Berm |  | Nieuwe boom |
|  | Tuinen |  | Trottoir |  | Water |  | Te kappen boom |
|  | Wegen |  | Parkeerplaats |  | Bestaande boom | | |

**waalpartners civil
engineering**

Postbus 373
2670 AK Naaldwijk
www.waalpartners.nl
info@waalpartners.nl