



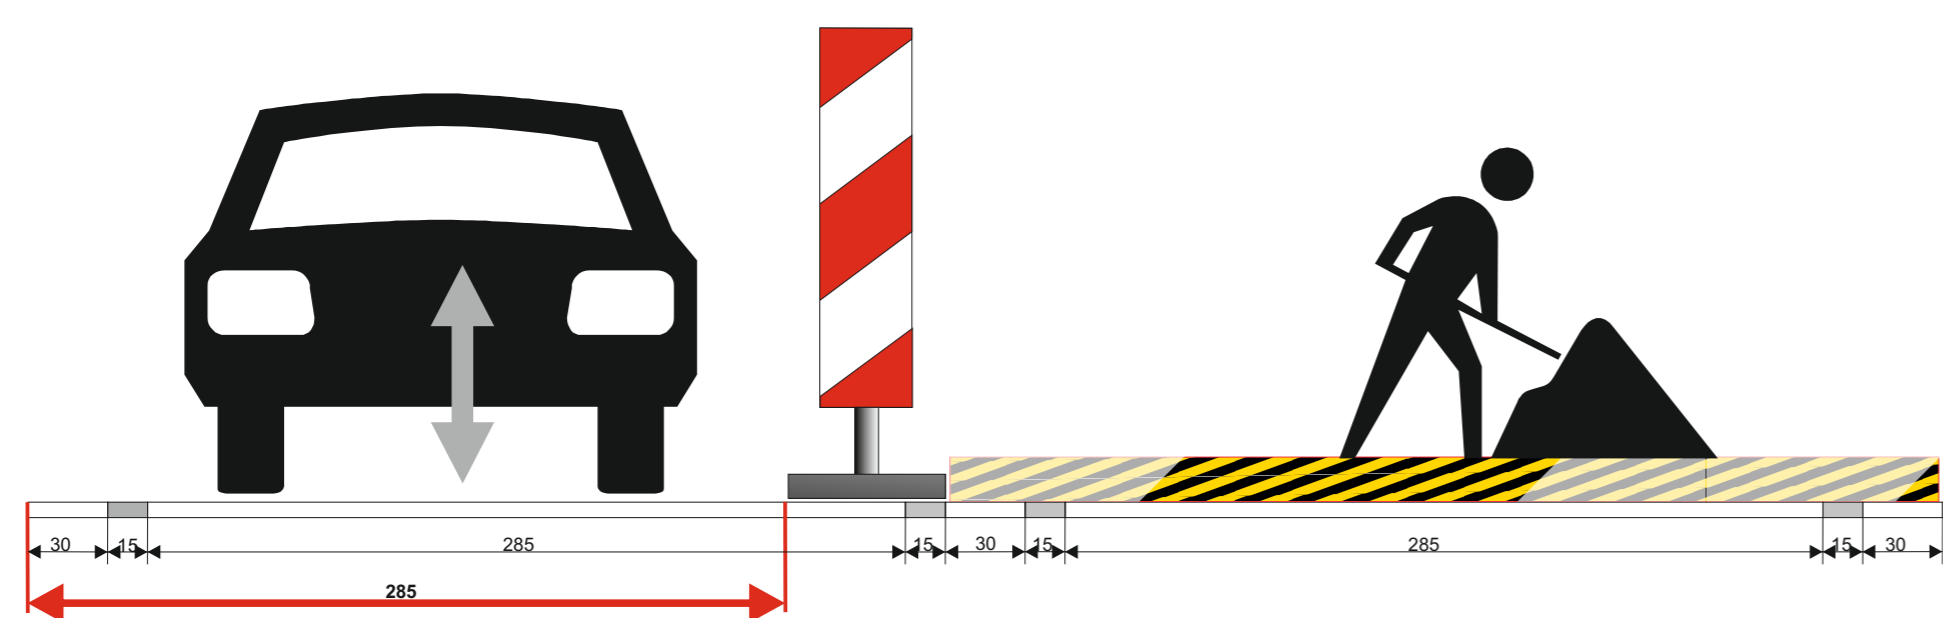

© OpenStreetmap contributors

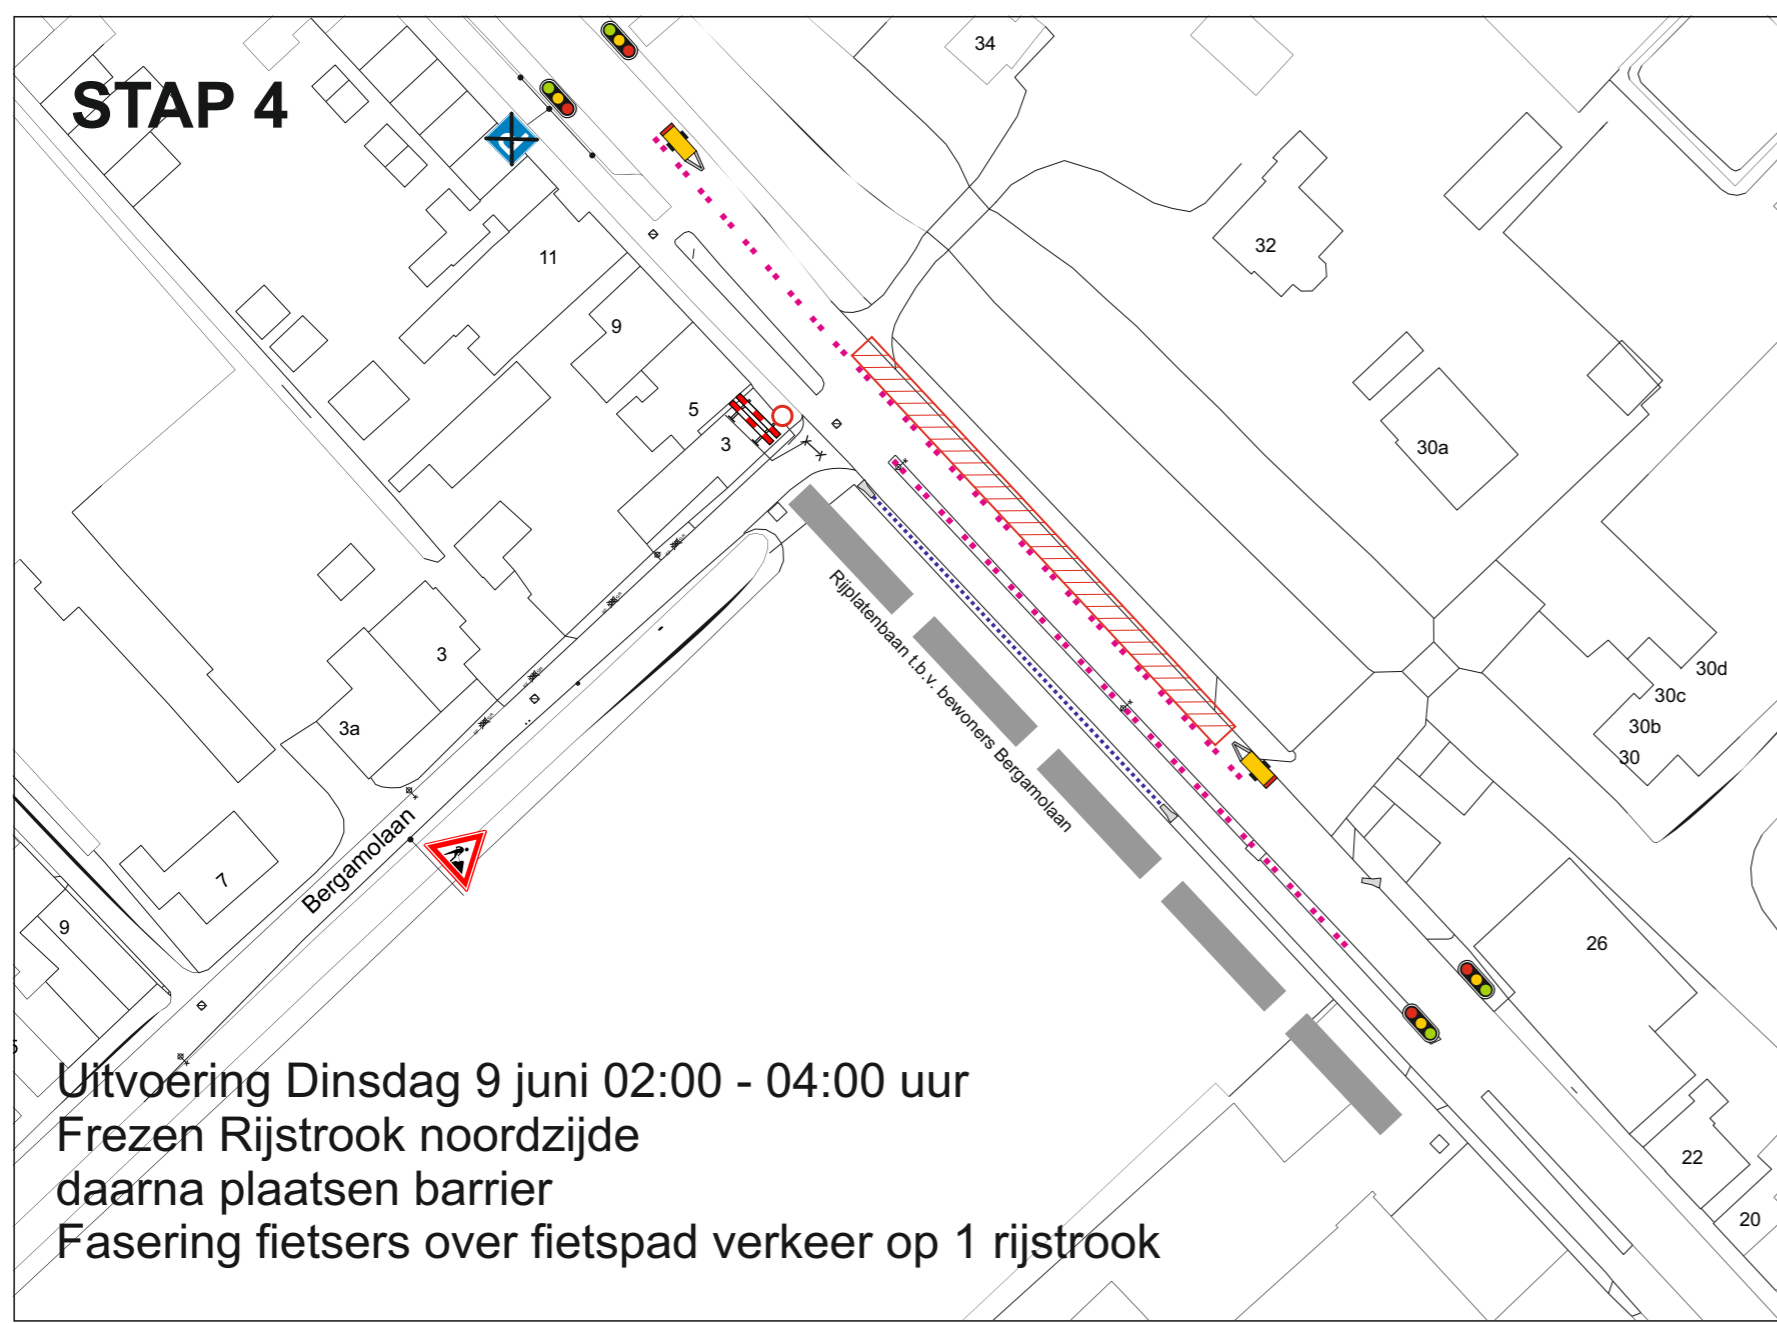

LEGENDA

- Bestaande ondergrond / markeringen.
- Verkeersborden -retroreflecterend -klasse 3
- Werkvak
- Conflictlerende bebording afplakken
- Geleidebakens of Nachkegels
- Barri er
- Bouwhekken t.b.v afschermen werkllocatie
- Loopbruggen t.b.v overbruggen geulen

2	01-05-2020	Aanpassen dwarsprofiel en einde borden	J.G.	D.d.B
1	20-04-2020	Verkeer op 1 rijstrook met VRI	J.G.	D.d.B
versie	datum	omschrijving	geleend	beoordeeld

DE BRUIN VERKEERSSERVICE B.V. Zwaneburgerdijk 22d
 2141 DB Vijhuizen
 06-40 29 37 85
 info@debruinverkeersservice.nl

Schaal: N.V.T.
 Formaat: A 1
 Besteknr.: N.V.T.
 Projectnr.: 28604-29172
 Tekeningnr.: DB 20102005-1ek03-V02

Project : Bergamolaan Voorhout
 Werkzaamheden: Frees werkzaamheden stap 4