





© OpenStreetmap contributors

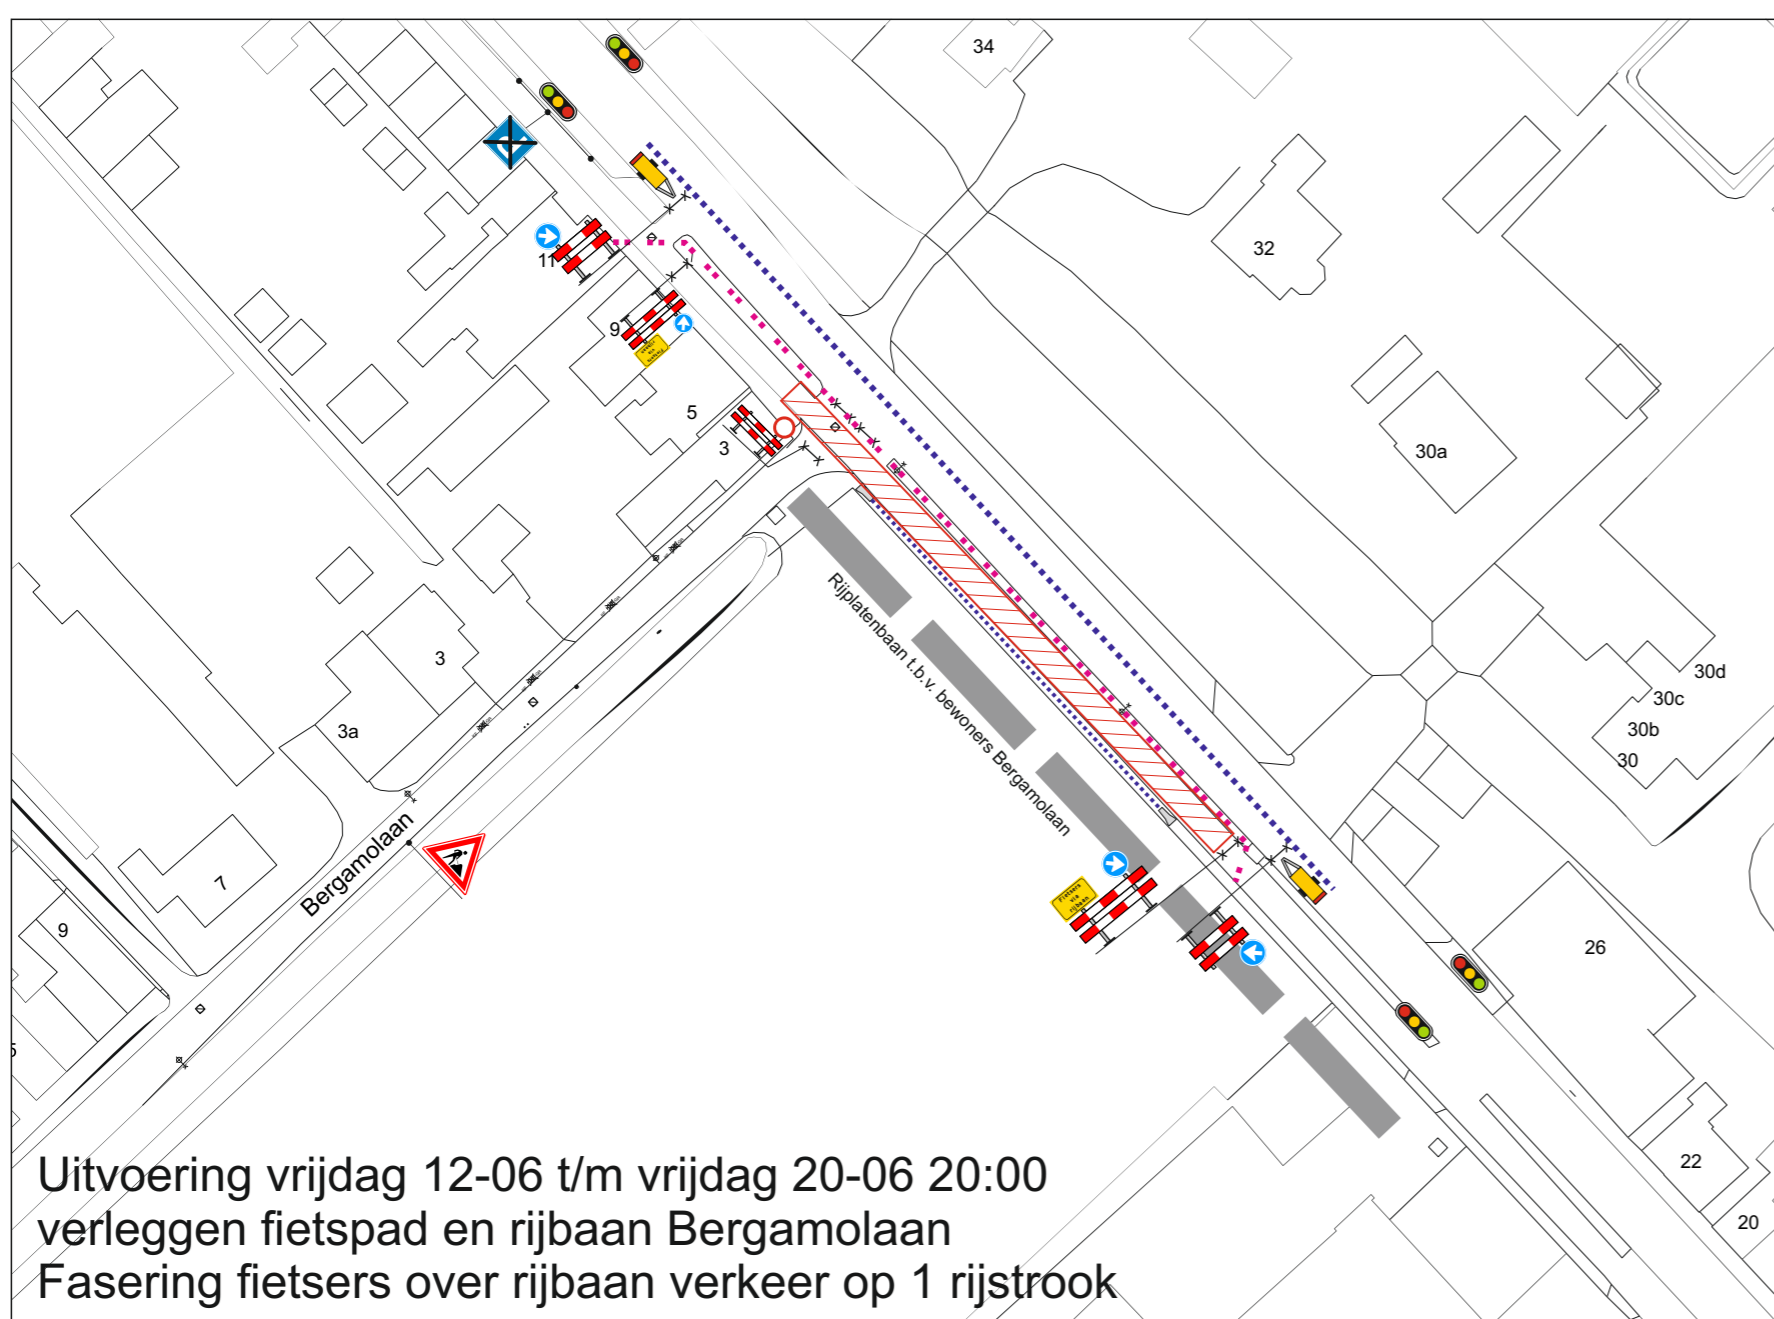

Uitvoering vrijdag 12-06 t/m vrijdag 20-06 20:00
verleggen fietspad en rijbaan Bergamolaan
Fasering fietsers over rijbaan verkeer op 1 rijstrook

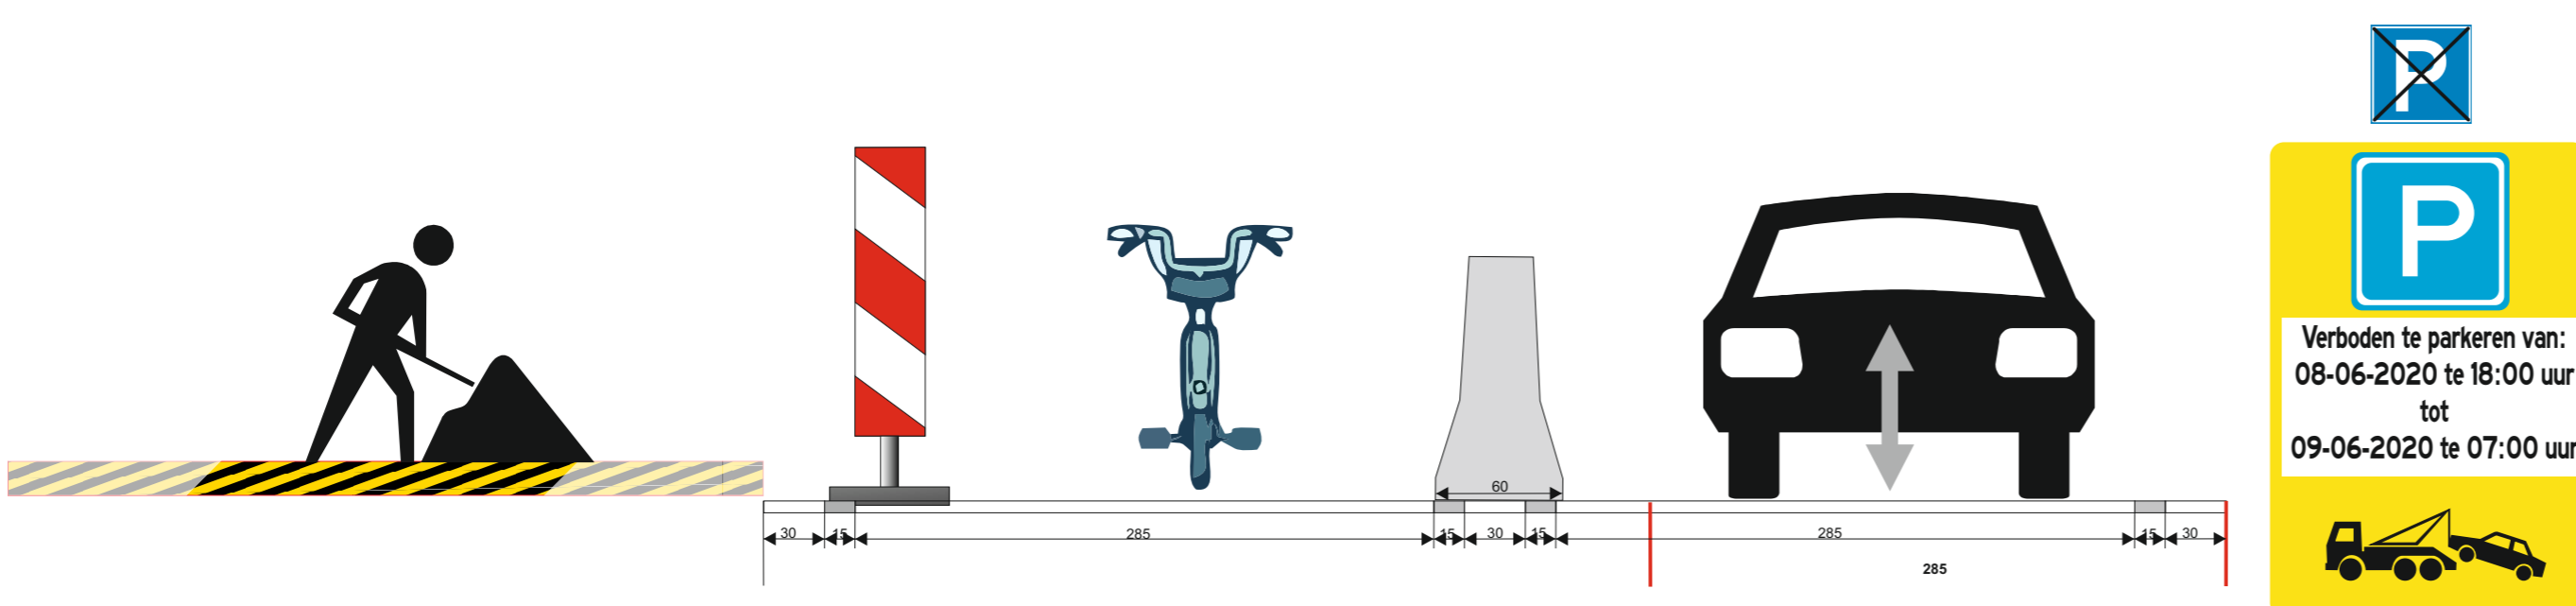

LEGENDA

- Bestaande ondergrond / markeringen.
- Verkeersborden -retroreflecterend -klasse 3
- Werkvak
- Conflicterende bebodding afplakken
- Geleidebakens of Nachtkegels
- Barrier
- Bouwhekken t.b.v afschermen werklocatie
- Loopbruggen t.b.v overbruggen geulen

2	01-05-2020	Aanpassen einde borden	J.G.	D.d.B
1	22-04-2020	Verkeer op 1 rijstrook met VRI	J.G.	D.d.B
1	08-06-2020	Verkeersborden	getekend	beoordeeld

DE BRUIN VERKEERSSERVICE B.V. Zwavenburgerdijk 22d 2141 DB Vijhuizen 06-46 29 27 85 info@debruinverkeersservice.nl

kiwa **vca** **HUBBENS** **HABILLER**

Schaal: N.V.T.
Formaat: A1
Besteknr.: N.V.T.
Projectnr.: 28604-29172
Tekeningsnr.: DB 20102005-7sk05-V02

Project : Bergamolaan Voorhout
Werkzaamheden: Werkzaamheden verleggen Bergamolaan