
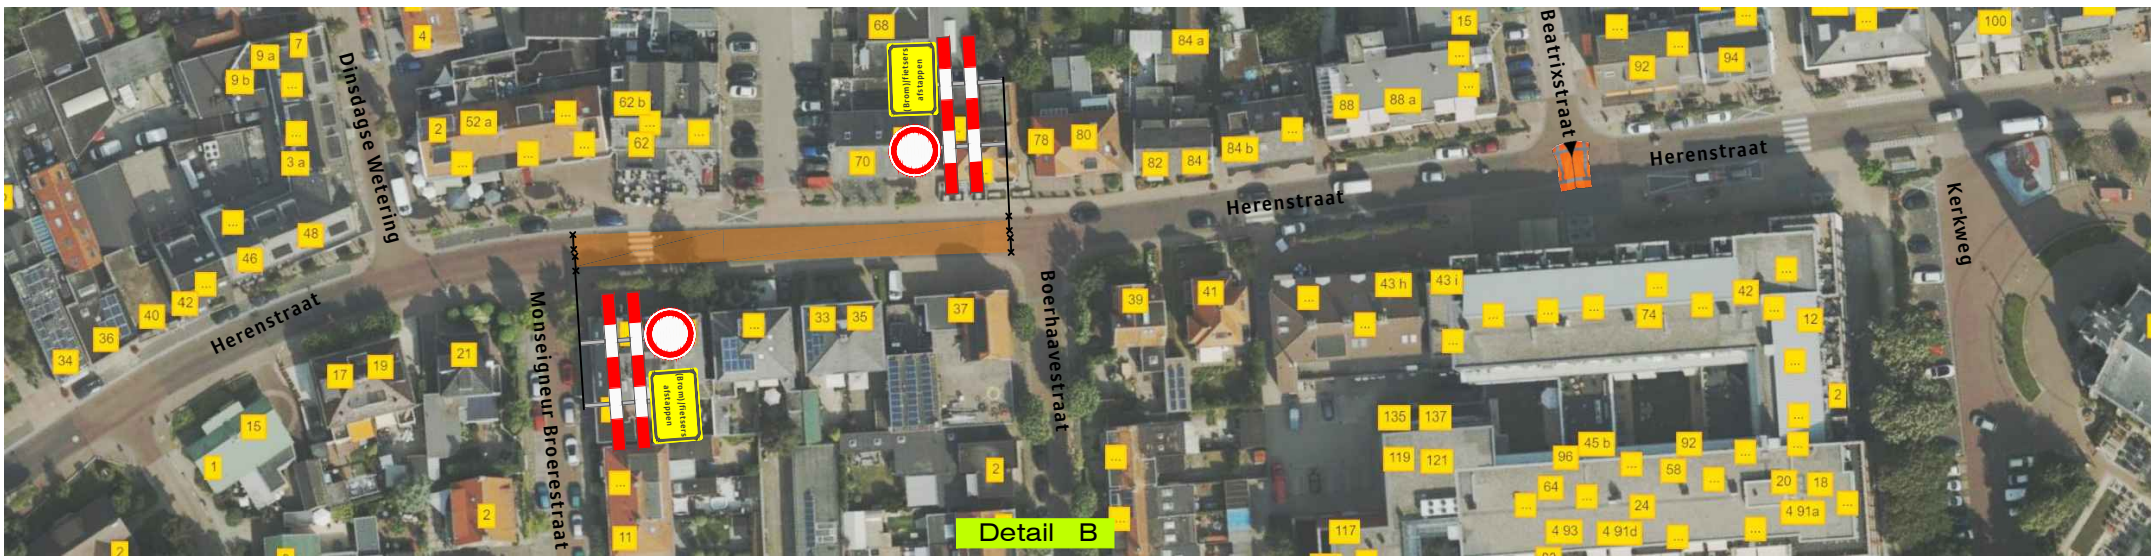
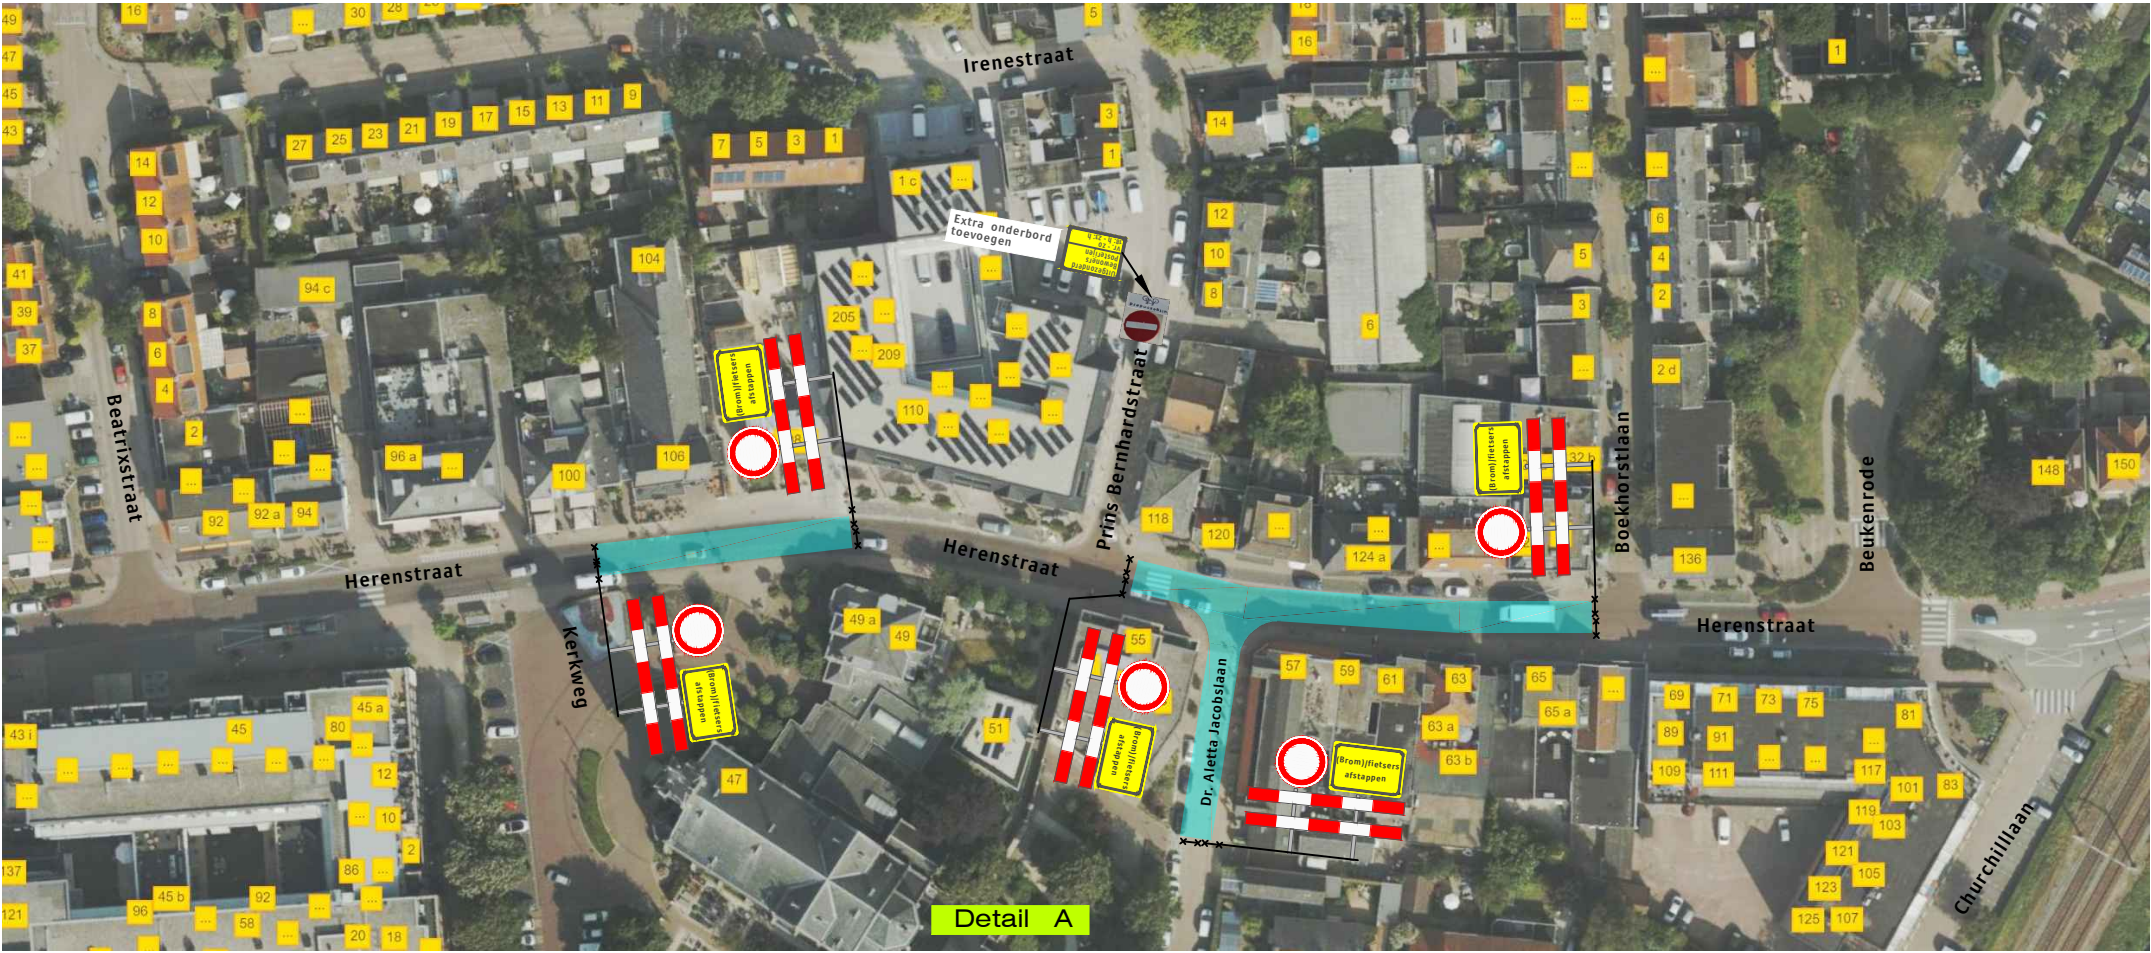


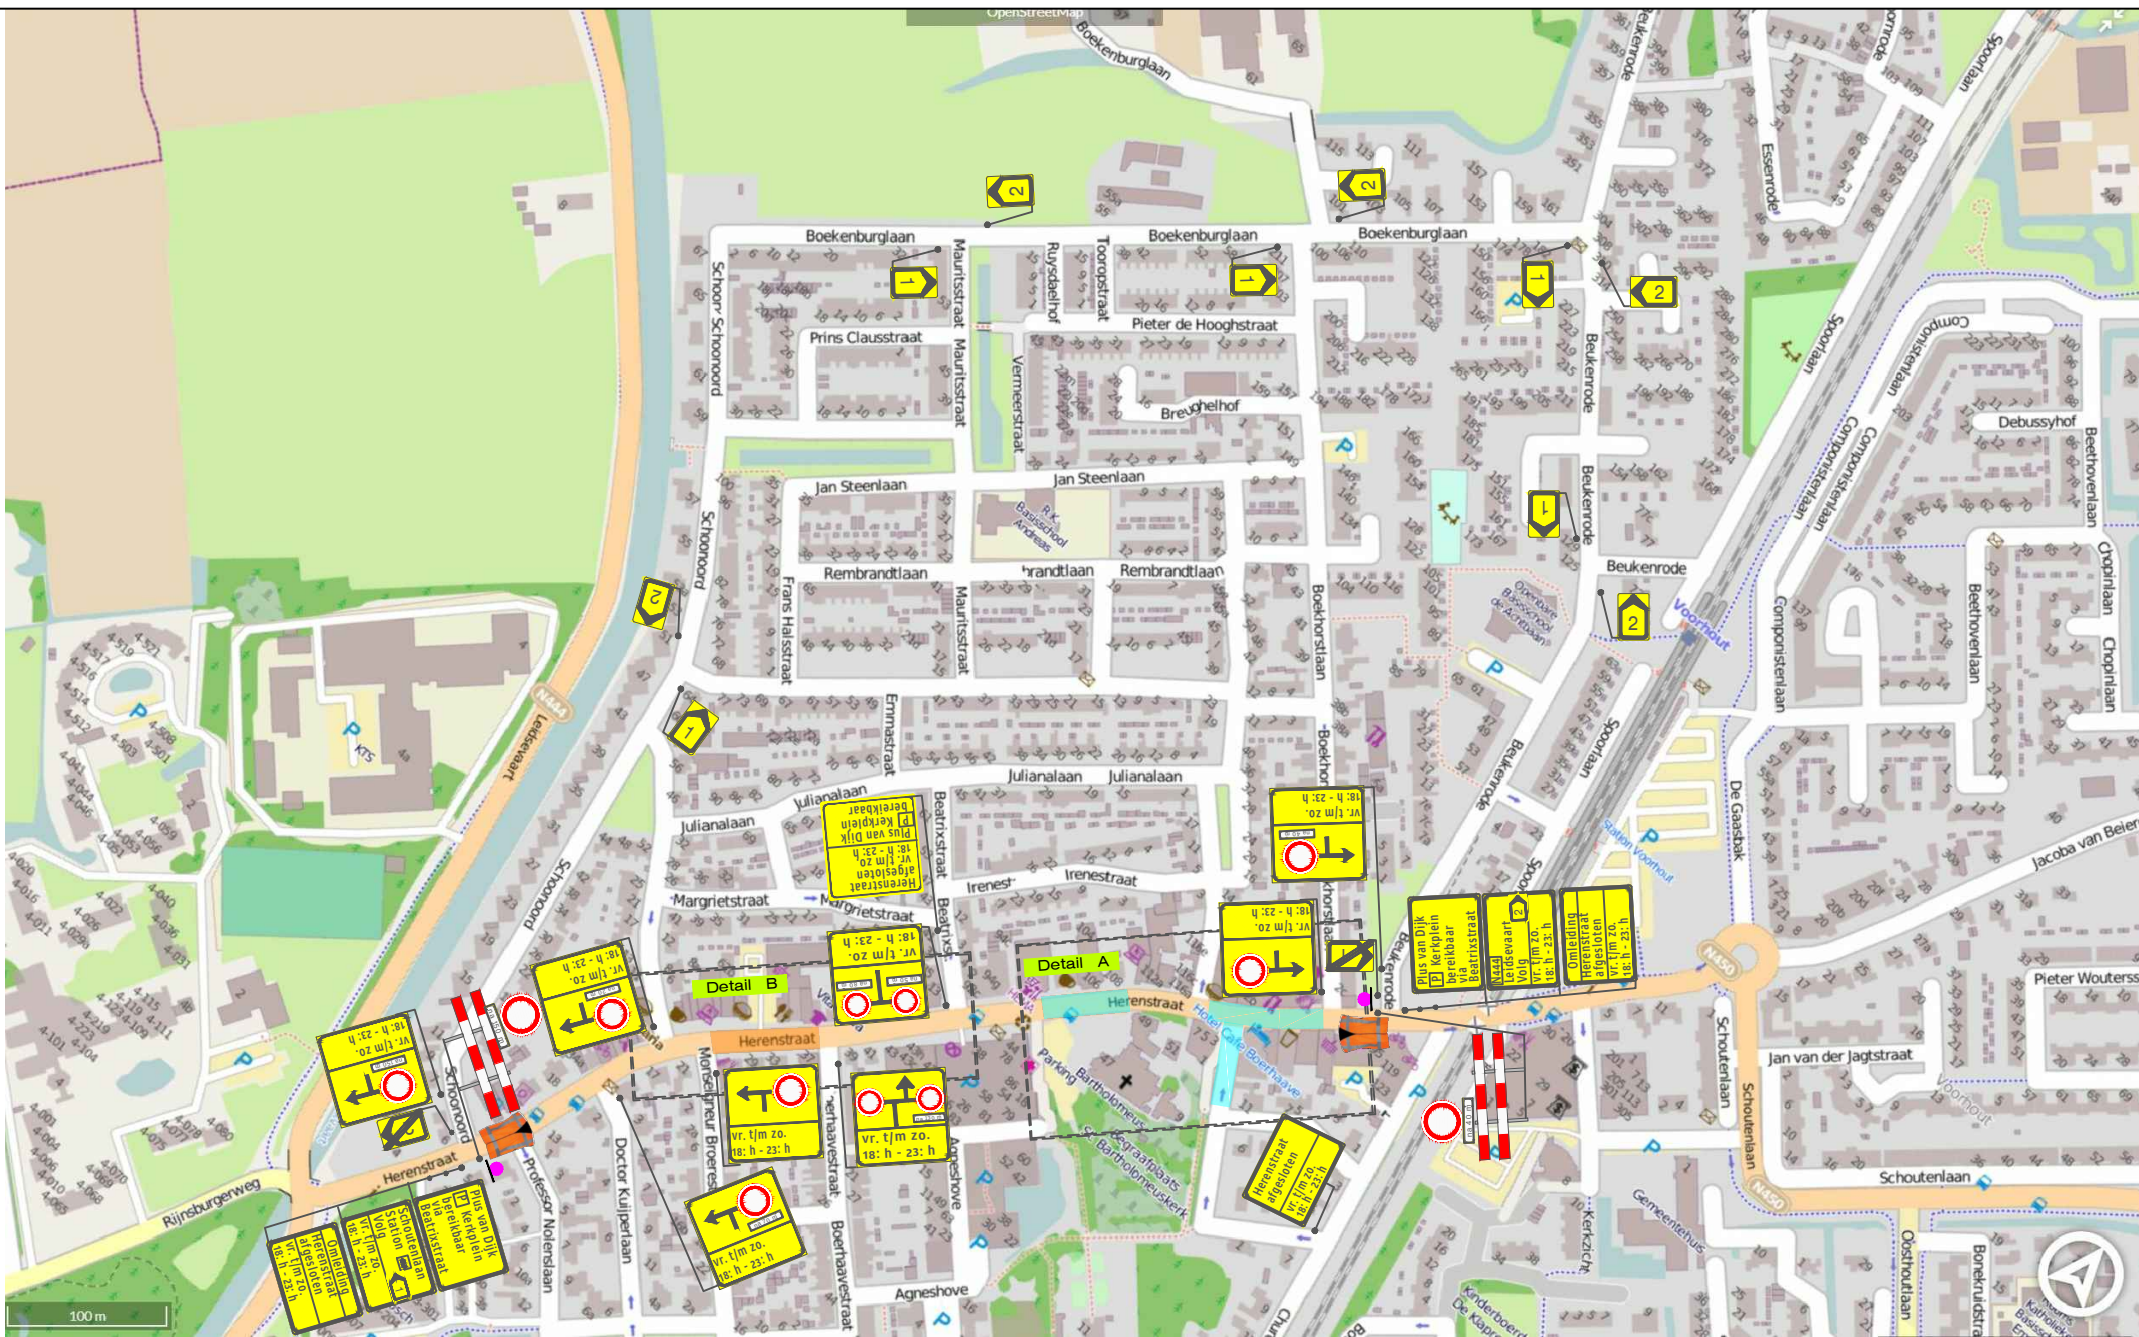

Legenda:

- Werkvak (Detail A)
- Werkvak (Detail B)

Herenstraat
afgesloten
vr. t/m zo.
tussen
18.00-23.00 h
www.teylingen.nl

2X



Opdrachtgever:



Versluys verkeerstechniek bv
Bodegraven - Rotterdam - Vijfhuizen

Project:

Herenstraat te Voorhout

Onderdeel: Verkeersmaatregelen / Afsluiting

Aard werkzaamheden opdr.gever: Gemeente Teylingen

Getekend : D.Sanaye

Gecontroleerd : M. v/d Zedde

Referentienr. : -

Formaat: A3 Schaal: nvt Status: Concept

Plaatsing conform CROW 96a en 96b - Conflicterende bebording / bewegwijzing afdekken

Datum : 29-05-2020

Datum : 29-05-2020

Tekeningnummer:

320-01236-01