


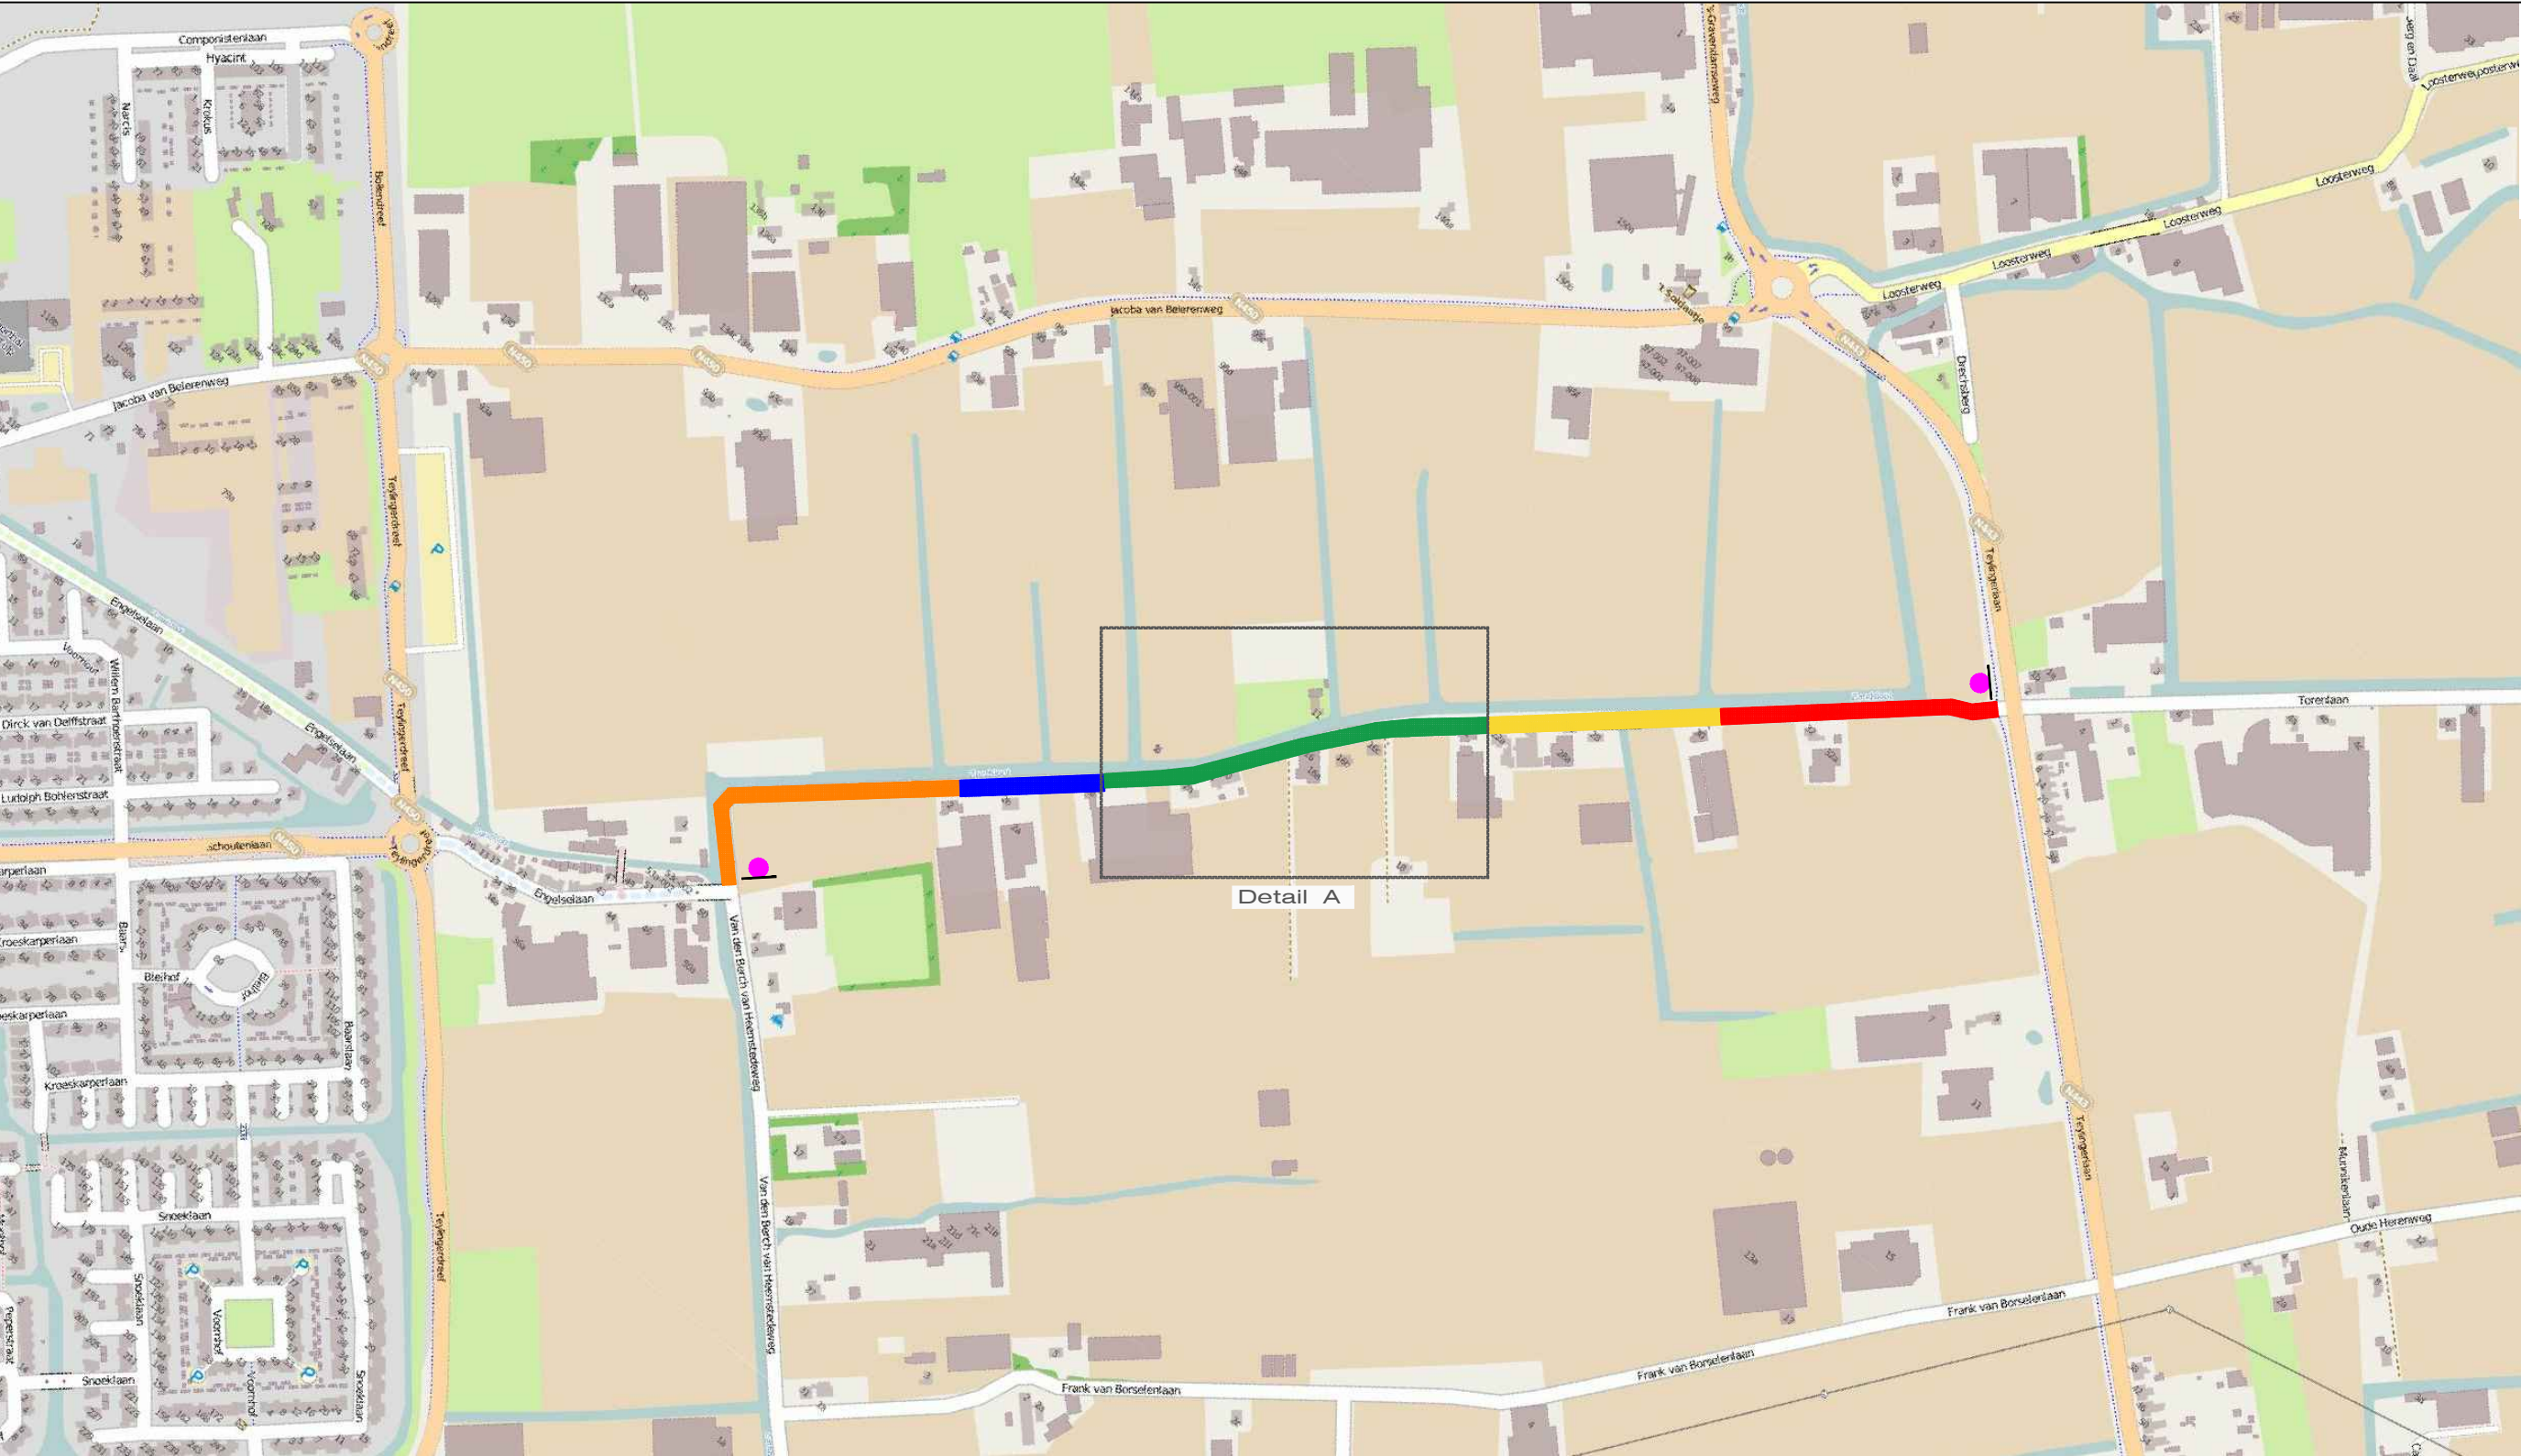


Legenda :

- Fase 1
- Fase 2
- Fase 3
- Fase 4
- Fase 5



2X

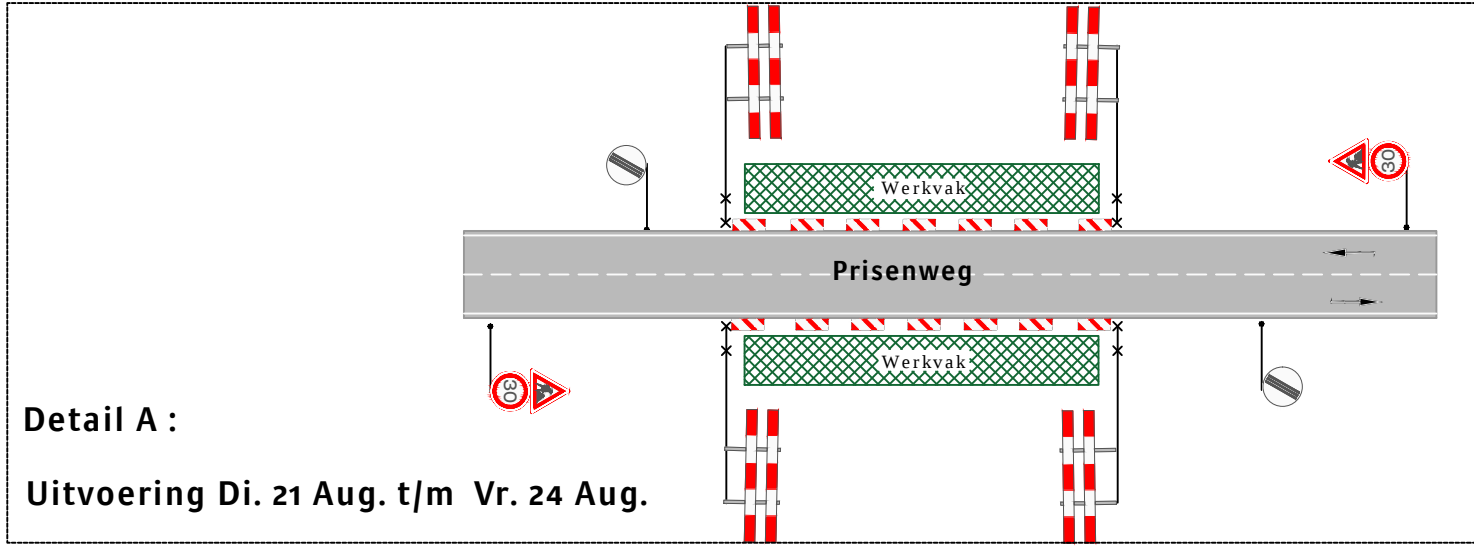

Opdrachtgever:



Project: Prinsenweg te Voorhout - Overzicht tekening

Onderdeel: Verkeersmaatregelen / Afsluiting

Getekend: D.Sanaye

Datum: 20-06-2018

Gecontroleerd: M. v/d Zedde

Datum: 20-06-2018

Status: Concept

Schaal: nvt

Tekening nr. :
318-00379

Revisie : nvt

GS nr. : nvt

Ref. nr. : nvt

Formaat : A3

Plaatsing conform C.R.O.W 96a en 96b - Conflicterende bewegwijzering afdekken