
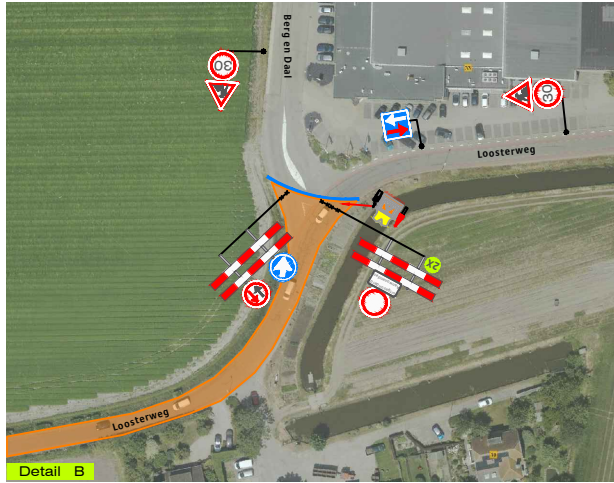
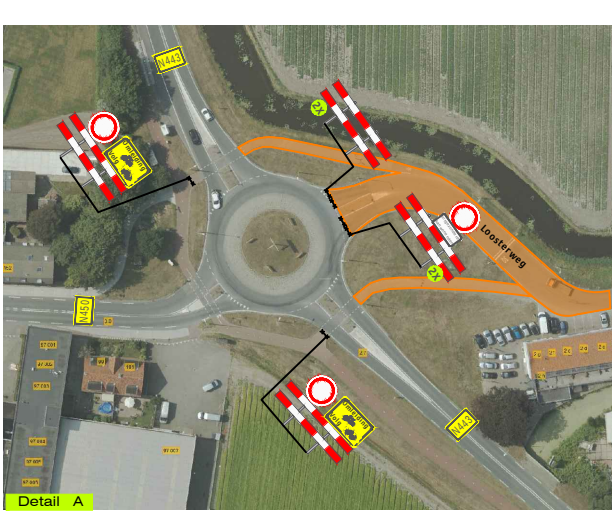


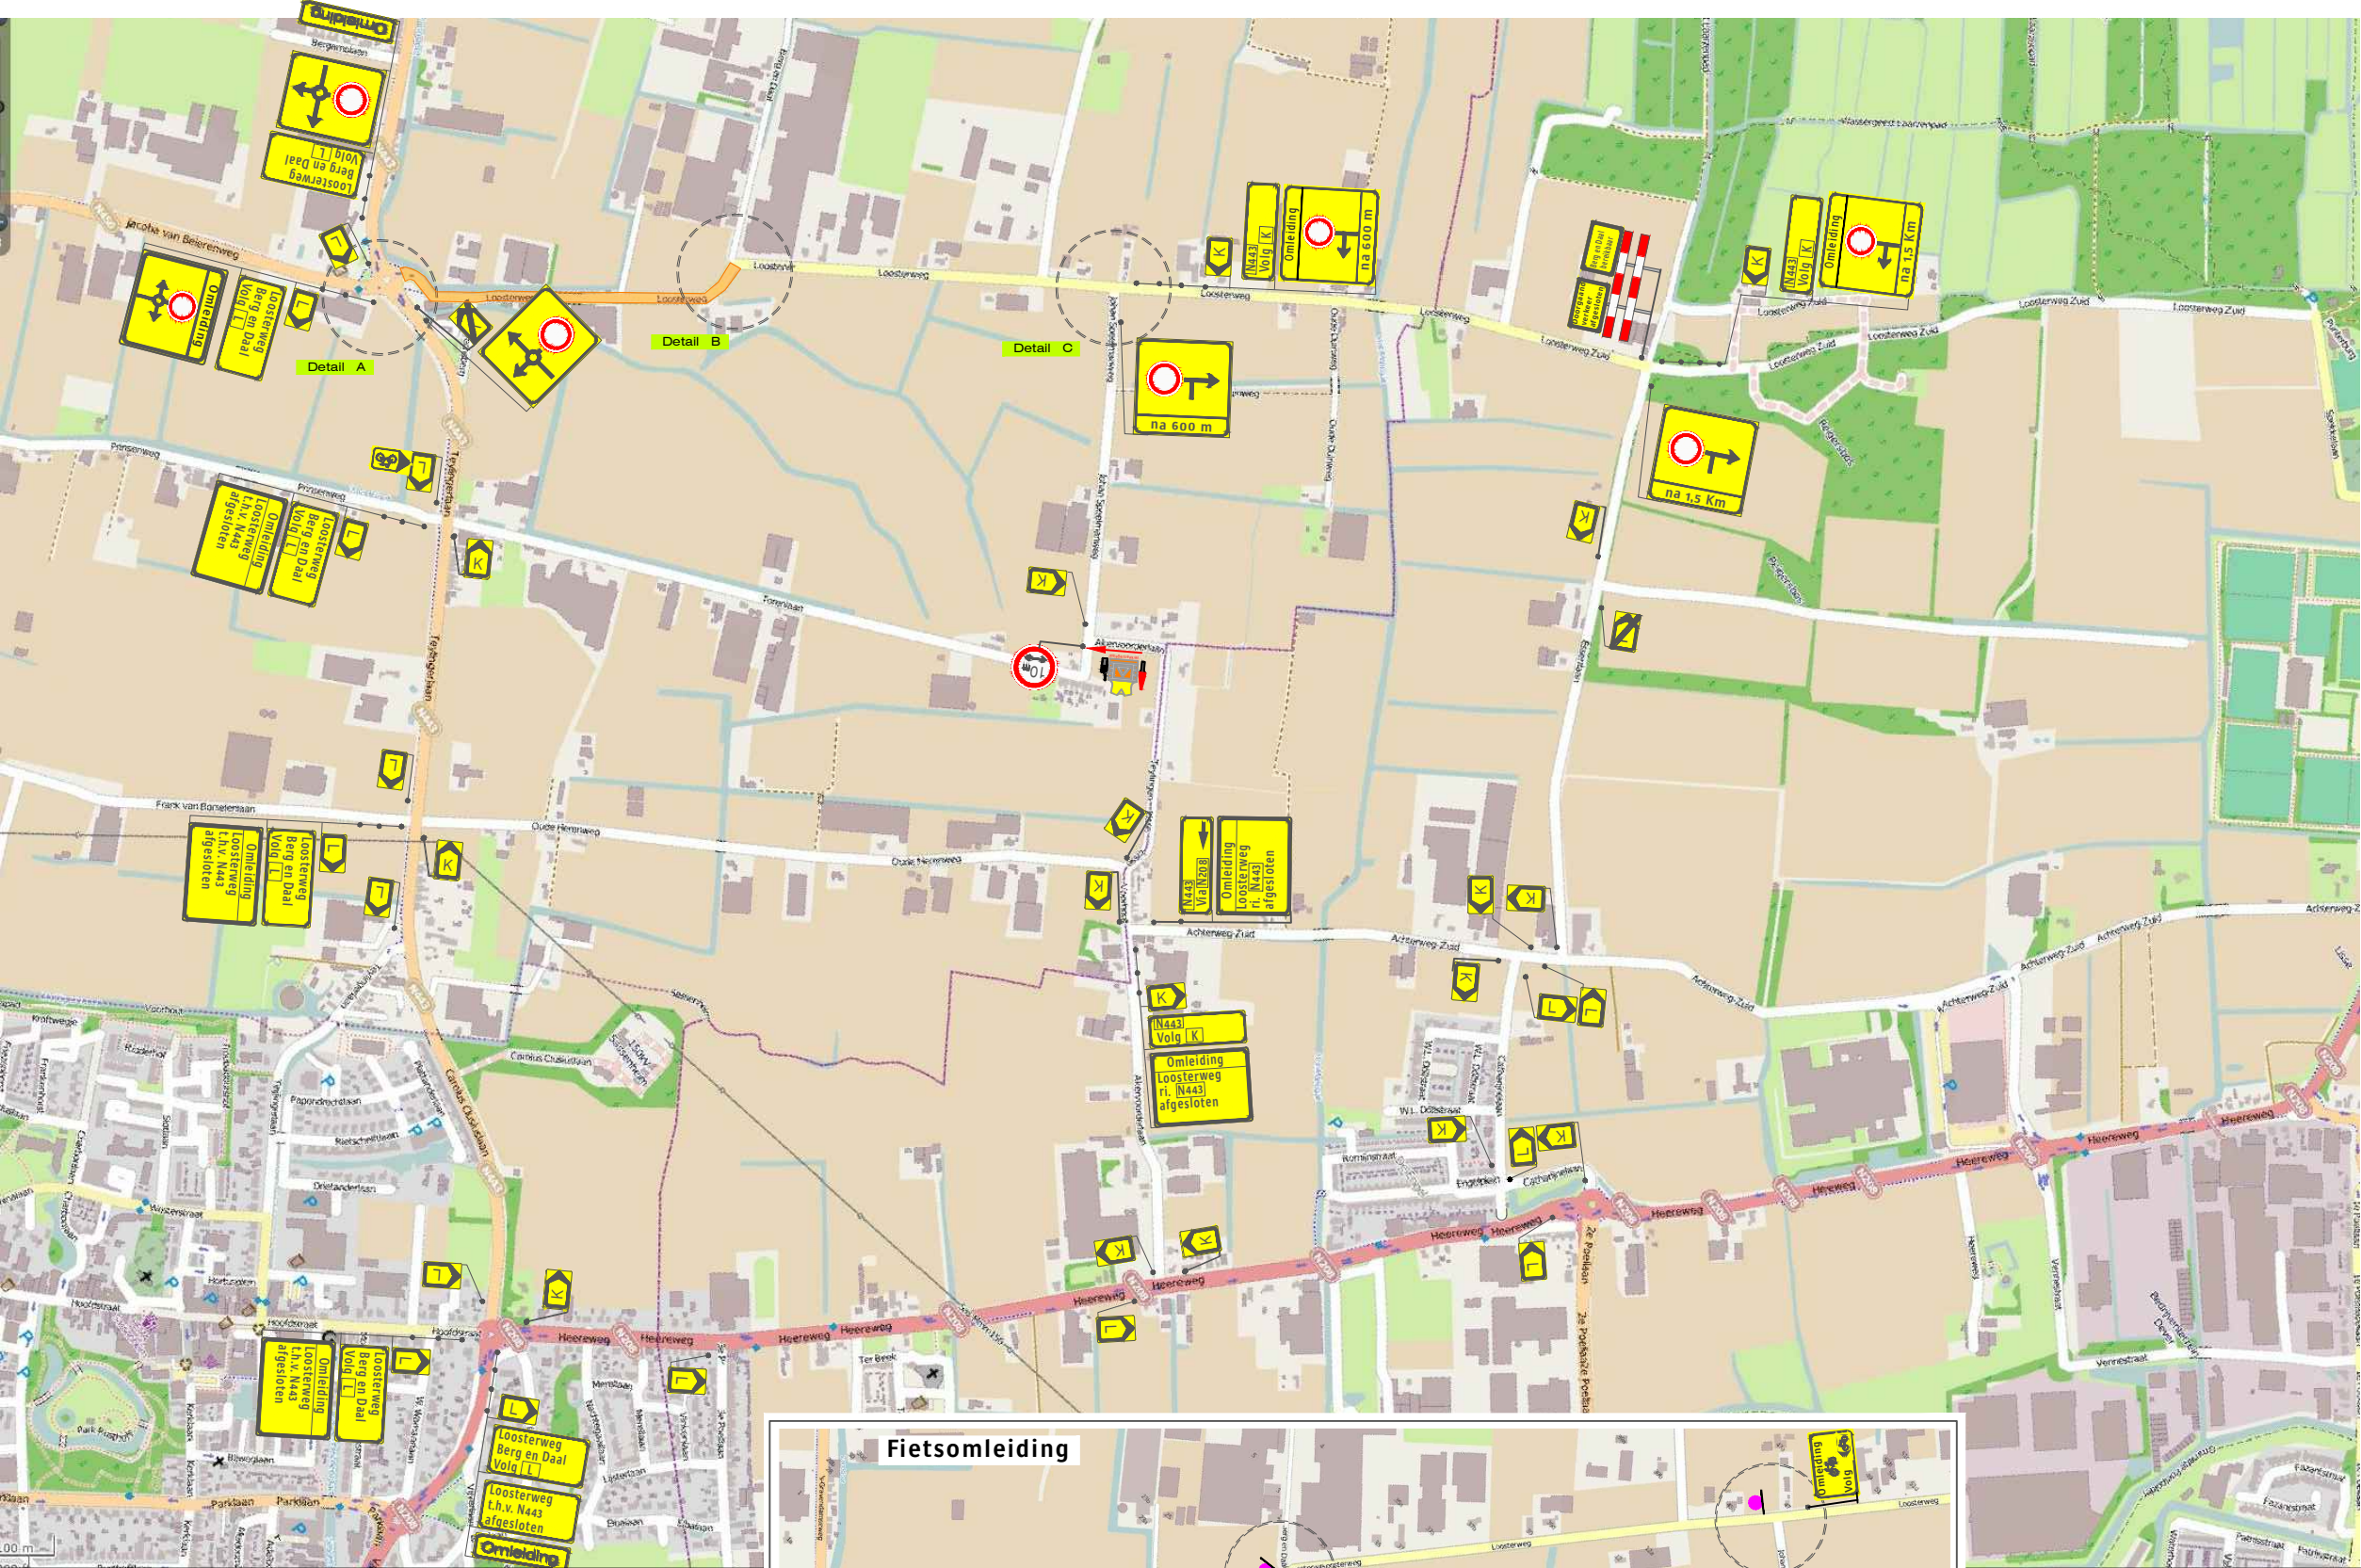

Legenda:

Werkvak


Bakens

Loosterweg afgesloten
ma. 18 mei
07.00 - 17.00 h
ma. 18 mei t/m
vr. 19 juni
19.00 - 06.00 h
www.teylingen.nl

3X

6X

6X

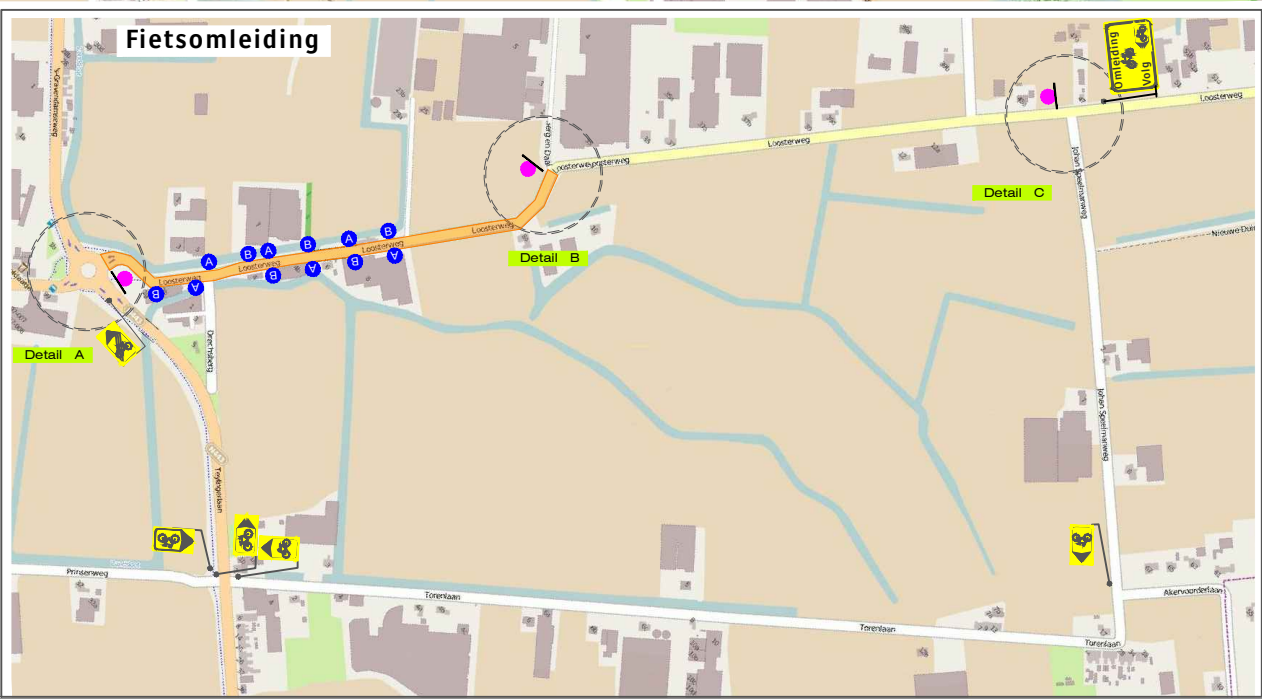

Voorhout

Opdrachtgever:

Versluys & Zoon BV

Project:
Loosterweg te Voorhout
Afsluiting (profielfrezen overdag)

Onderdeel: Verkeersmaatregelen / Afsluiting
Aard werkzaamheden opdr.gever: Versluys W.B.

Getekend	: D. Sanaye	Datum	: 27-03-2020
Gecontroleerd	: M. v/d Zedde	Datum	: 27-03-2020
Referentie	: -	Tekeningnummer:	320-00707-01
Formaat: A3	Schaal: nvt	Status: Concept	

Plaatsing conform CROW 96a en 96b - Conflicterende bebording / bewegwijzering afdekken