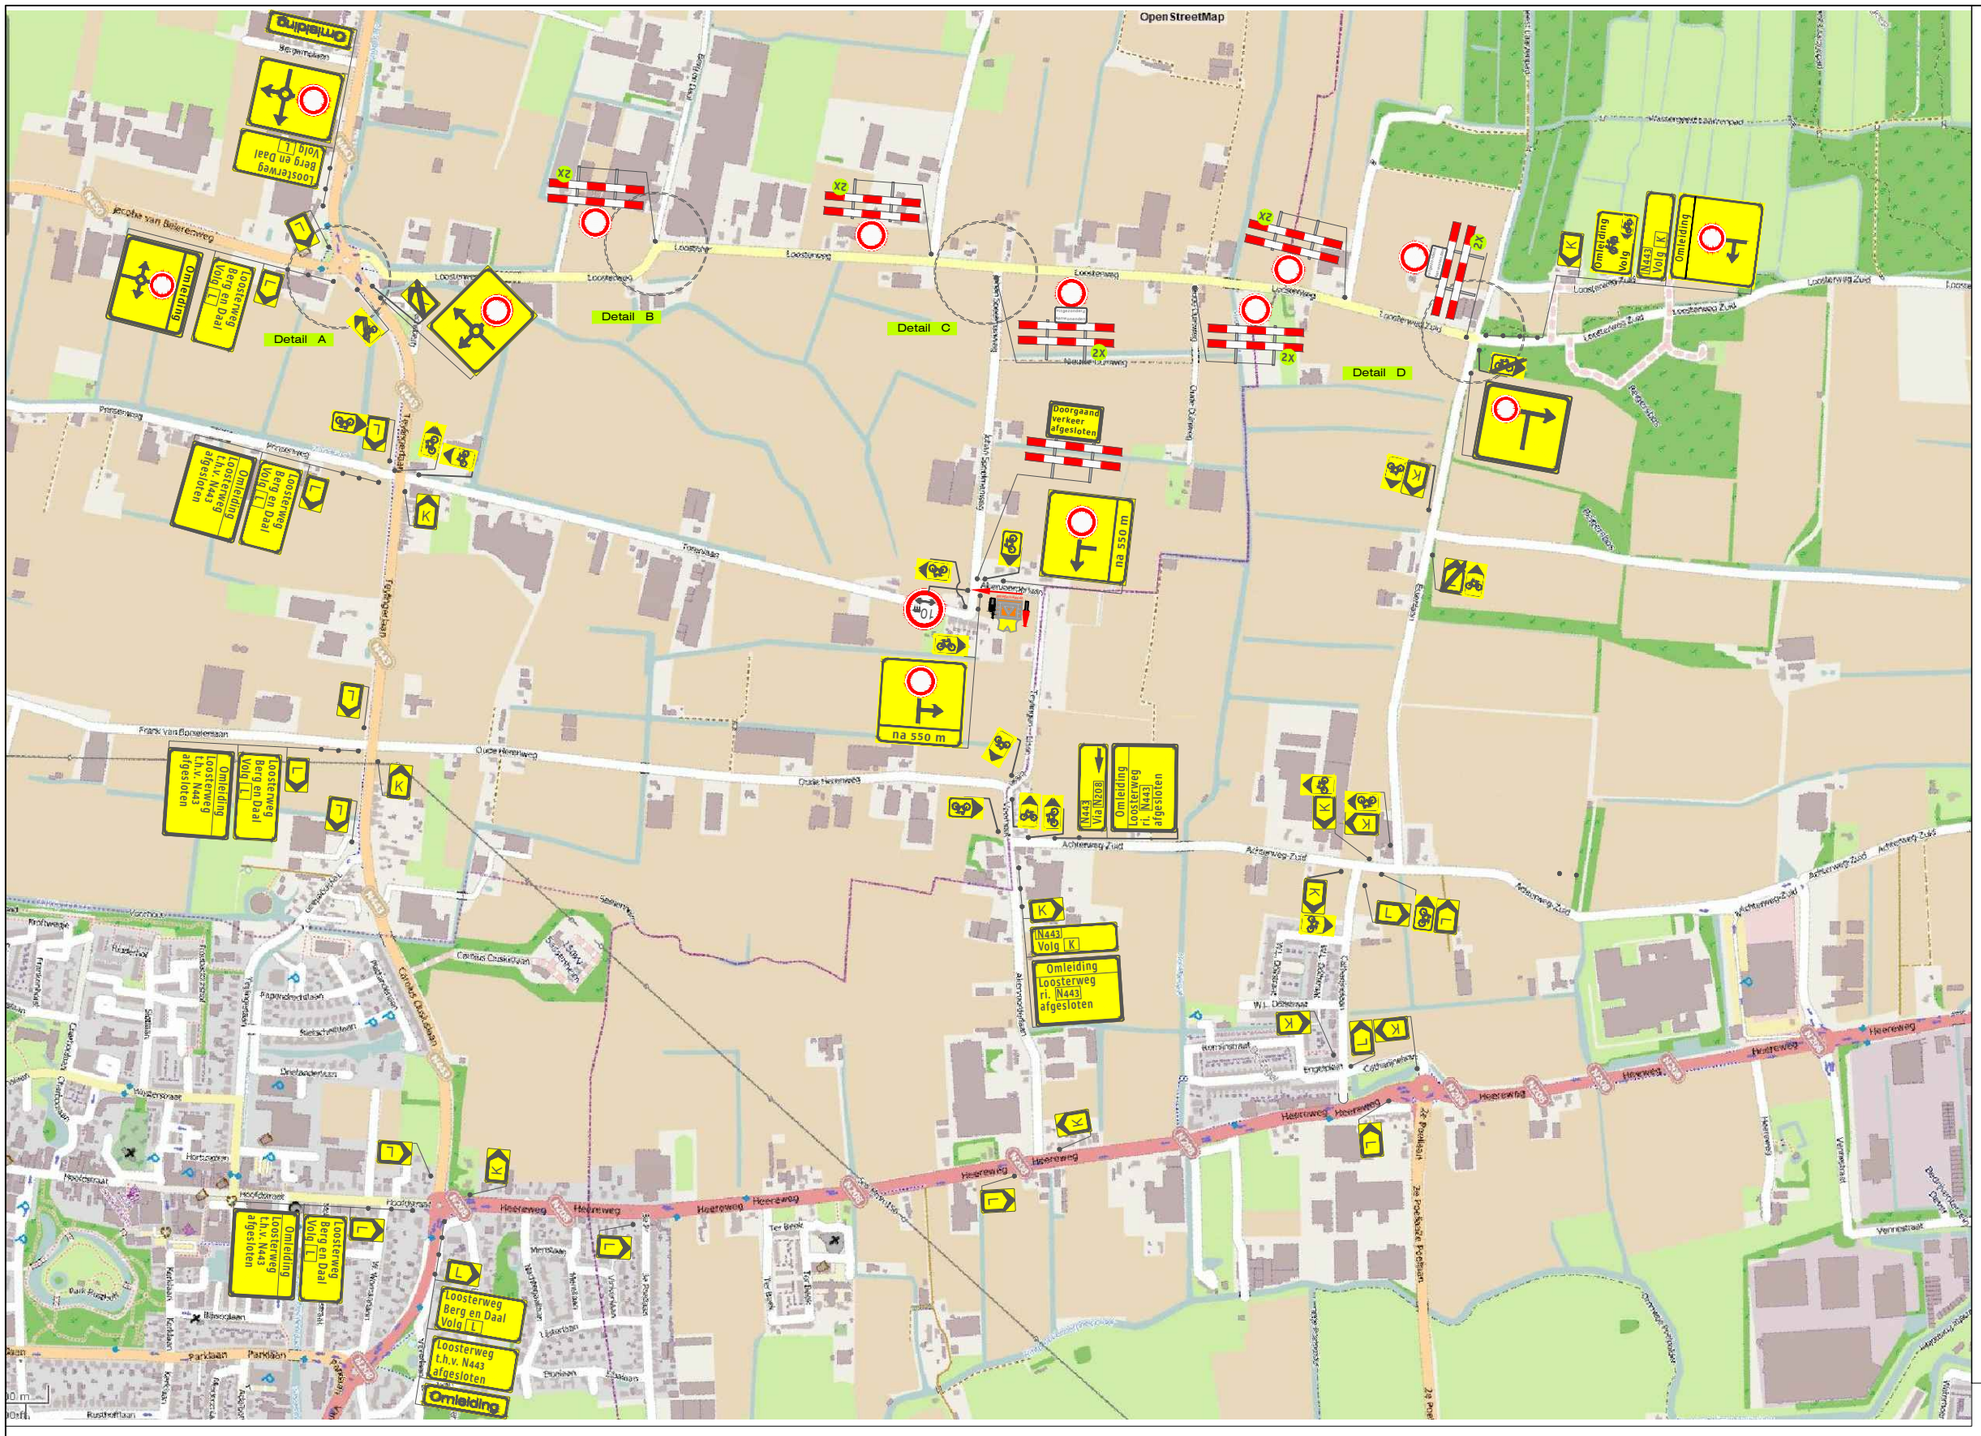

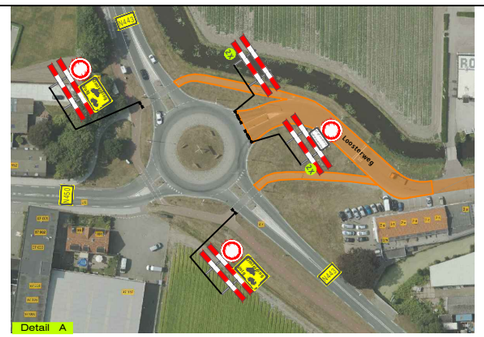

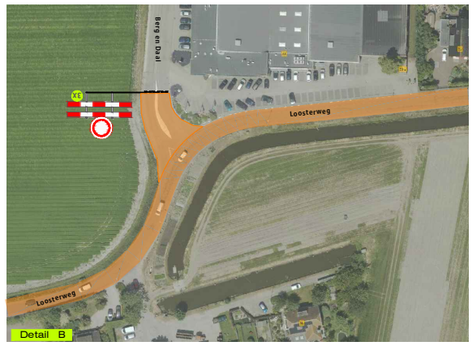

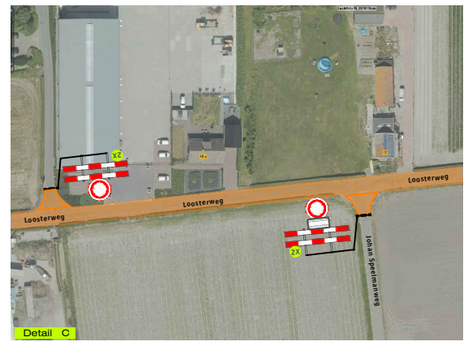

Legenda:

Werkvak

Dag openstelling

Voorhout

Opdrachtgever: Versluys & Zoon BV	Project: Loosterweg te Voorhout Afsluiting (Asfaltwerkzaamheden - nacht)		
	Onderdeel: Verkeersmaatregelen / Afsluiting		
	Aard werkzaamheden opdr.gever: Versluys W.B.		
	Getekend : D. Sanaye	Datum	: 27-03-2020
	Gecontroleerd : M. v/d Zedde	Datum	: 27-03-2020
	Referentienr. : -	Tekeningnummer:	
	Formaat: A2 | Schaal: nvt | Status: Concept		320-00707-02
	Plaatsing conform CROW 96a en 96b - Conflicterende bebording / bewegwijzering afdekken		