


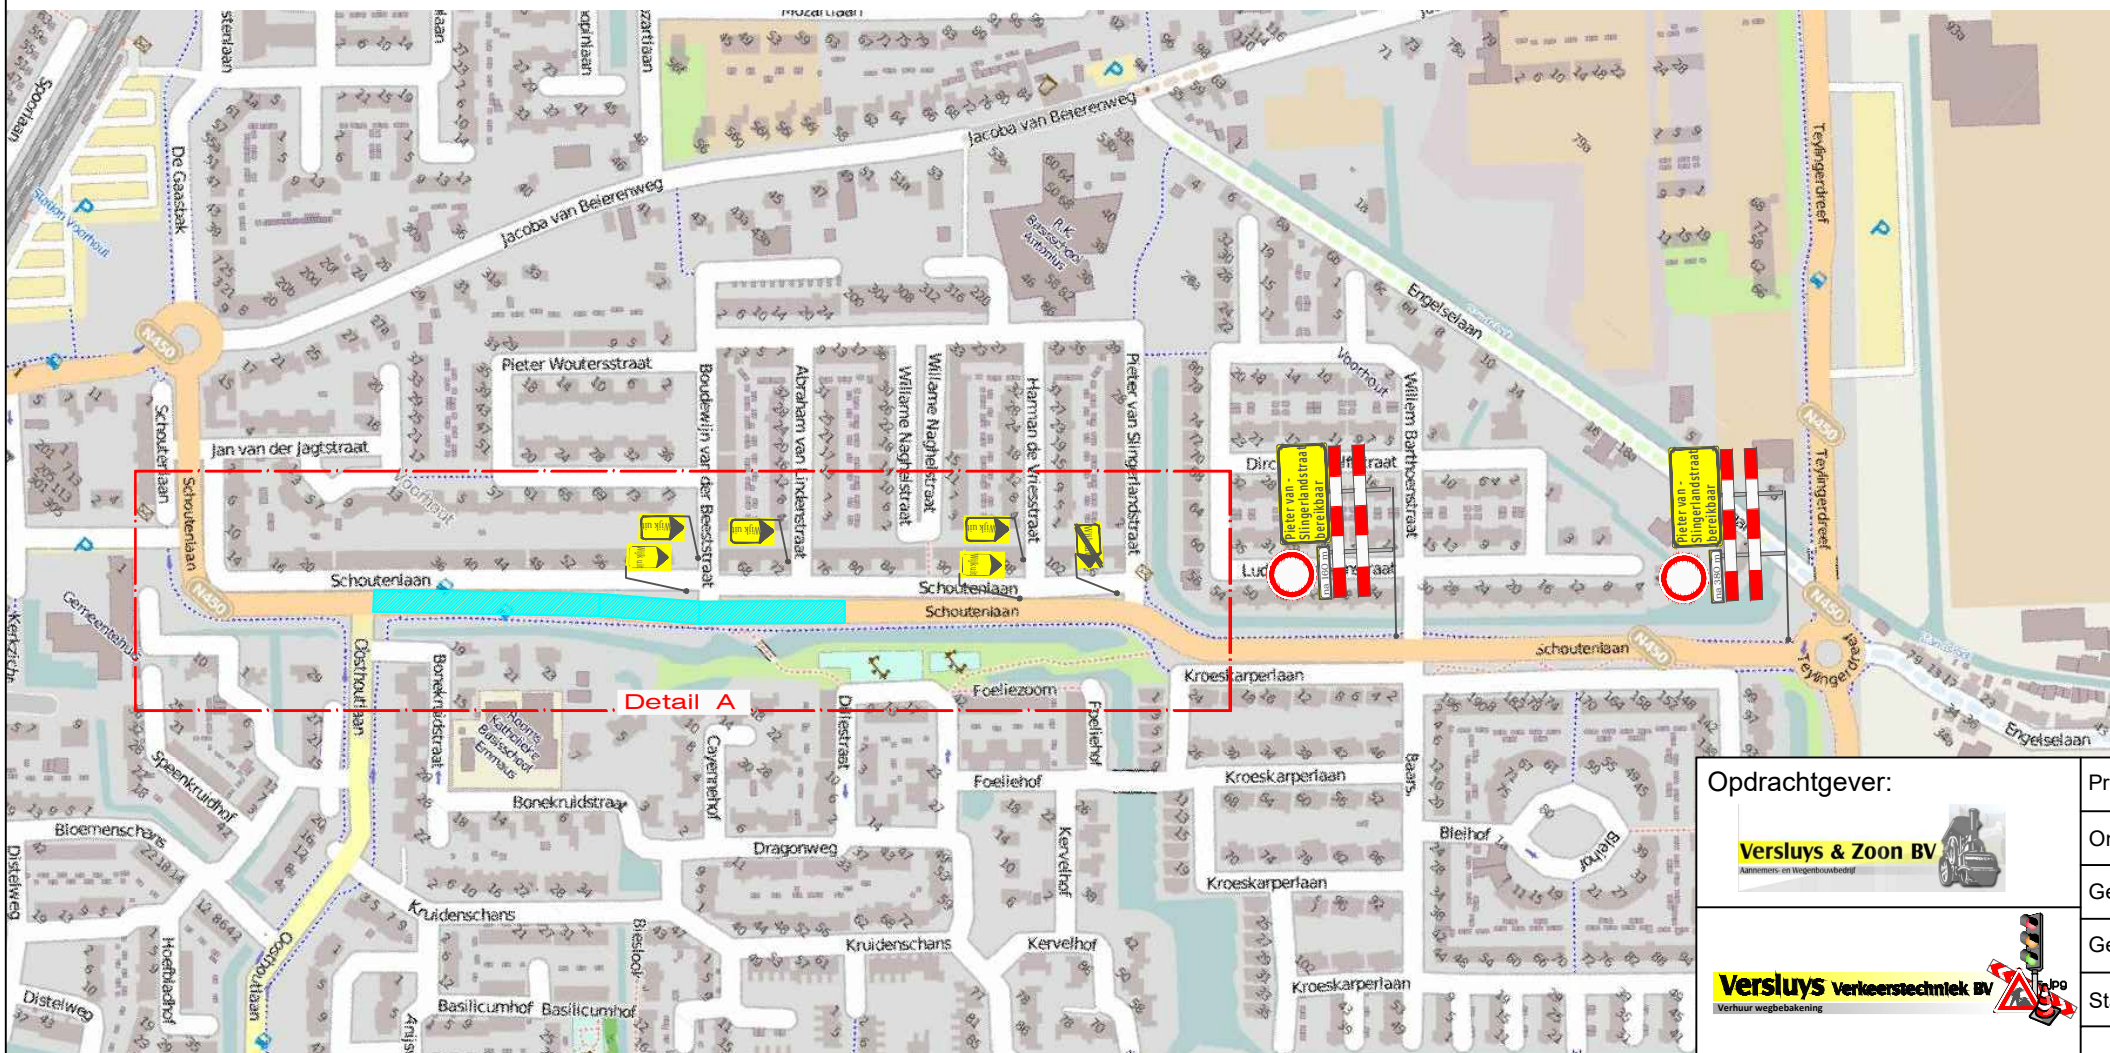

Detail A



Detail A

Legenda :

-  Bakens
-  Werkvak (fase 1)



**Opdrachtgever:**

  
 Naamloze vennootschap

  
 Verhuur wegbeveiliging

Project: Schoutenlaan te Voorhout		Tekening nr. : <b>318-01495-01</b>
Onderdeel: Verkeersmaatregelen / afsluiting - fase 1		Revisie : 11-09-2018
Getekend: D. Sanaye	Datum: 06-09-2018	GS nr. : nvt
Gecontroleerd: M. v/d Zedde	Datum: 06-09-2018	Ref. nr. : nvt
Status: Concept	Schaal: nvt	Formaat : A3
Plaatsing conform C.R.O.W 96a en 96b - Conflicterende bewegwijzering afdekken		