




Uitvoering : Do. 30 Aug. t/m Vr. 31 Aug.

Legenda :

Werkvak

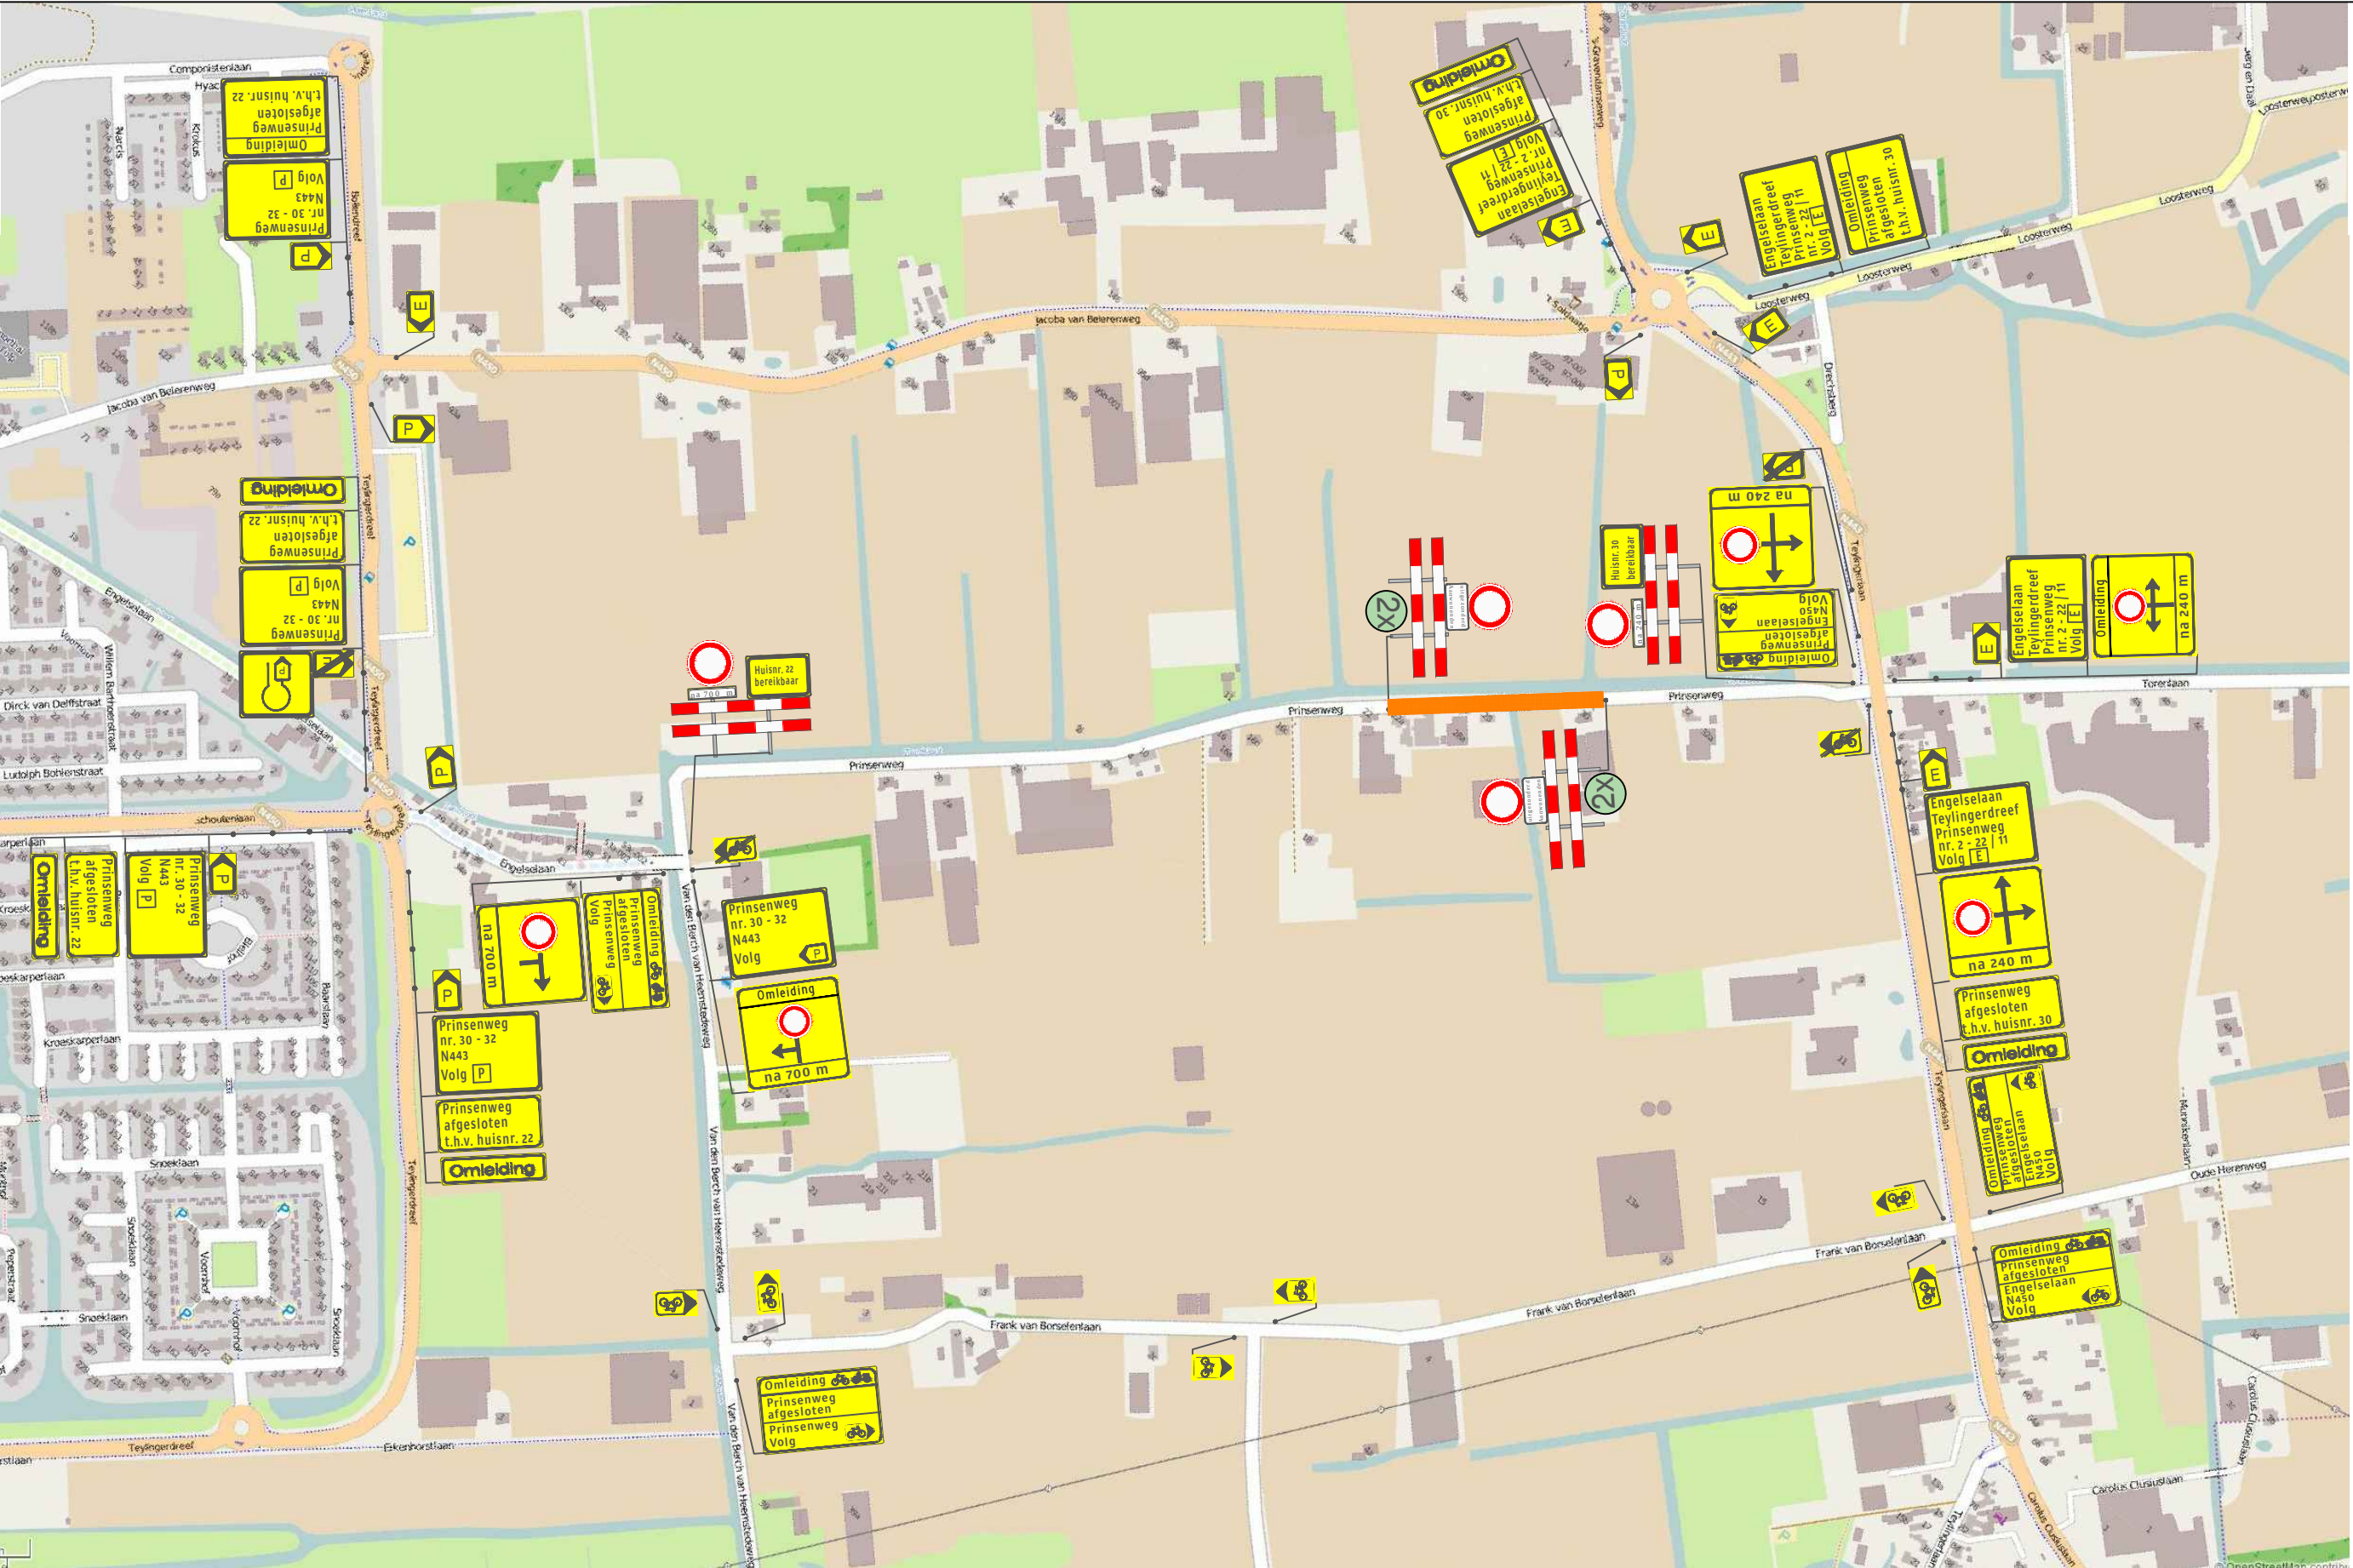

Opdrachtgever:



Versluys verkeerstechniek BV
Werkzaam op wegbebakening
BODEGRAVEN - ROTTERDAM - VIJFHUIZEN
TEL. 0172-614097 / 010-2929241 / 023-5580829

Project: Prinsenweg te Voorhout

Onderdeel: Verkeersmaatregelen / Afsluiting - Fase 4

Getekend: D.Sanaye

Datum: 20-06-2018

Gecontroleerd: M. v/d Zedde

Datum: 20-06-2018

Status: Concept

Schaal: nvt

Tekening nr. :
318-00379-04

Revisie : nvt

GS nr. : nvt

Ref. nr. : nvt

Formaat : A3

Plaatsing conform C.R.O.W 96a en 96b - Conflicterende bewegwijzering afdekken