


**Legenda**

	Bestaande situatie		Goot 5 strekken, KF
	Asfaltverharding		Talud
	BSS, KF, HV, zwart		Materiaalgrens
	BSS, KF, HV, grijs		Aanbrengen tringscherm van EPS
	BSS, KF, HV, wit		Doorgebroken streep, 0,10
	BSS, KF, KV, lavaro geel		1-1 markering, 0,10
	BSS, KF, KV, wit		Driehoeksmarkering 0,50x0,50
	BSS, KF, KV, rood		Bospaarscherm - type leion koek afsluiten op bestaande kolkaansluiting
	BSS, KF, KV, grijs		Straafkol - type 933 afsluiten op bestaande kolkaansluiting
	BSS, KF, KV, heidspaars		Trofirook - type 106 L171 afsluiten op bestaande kolkaansluiting
	Betontegels 300x300, grijs		RWS-koek - type lok 200 afsluiten op bestaande kolkaansluiting
	Betontegels 300x300, rood		Nieuwe hoogte
	Easypath 2000x2000, grijs		Lichtmast (door derden)
	Basaltfontblokken		Verkeersbord
	Groen, berm/gras		Schampblok 60x50x40
	Sedum planten		Afvalbak - type 10000
	Inritband 280x800x800		Nieuwe boom met soort aanduiding
	Inritband 130/150 160x500x1000		DRIS paneel
	Inritband 130/150 450x200x500		ABRI
	Verkeersdrempel		Afvalbak - type R-net
	RWS-band 115/225x250		Zifbank - type R-net
	Trofirookband 130/150x250		Gedeeldestrook - ribbetegel 300x300x45, grijs
	Gedeeldestrookband 50/200x250		Instapmarkering - ribbetegel 300x300x45, grijs
	Opsluitband 200x250		Betontegels 300x300x45, zwart/wit
	Opsluitband 100x200		Perronband Leion 33x4x35x100
	Gazonband 100x200		Hekwerk R-net
	Rijwielband 120x200		Verkeersbord int. R.V.V.-nummer
	Scheidsingsband 80/160x100		Grens werkterrein

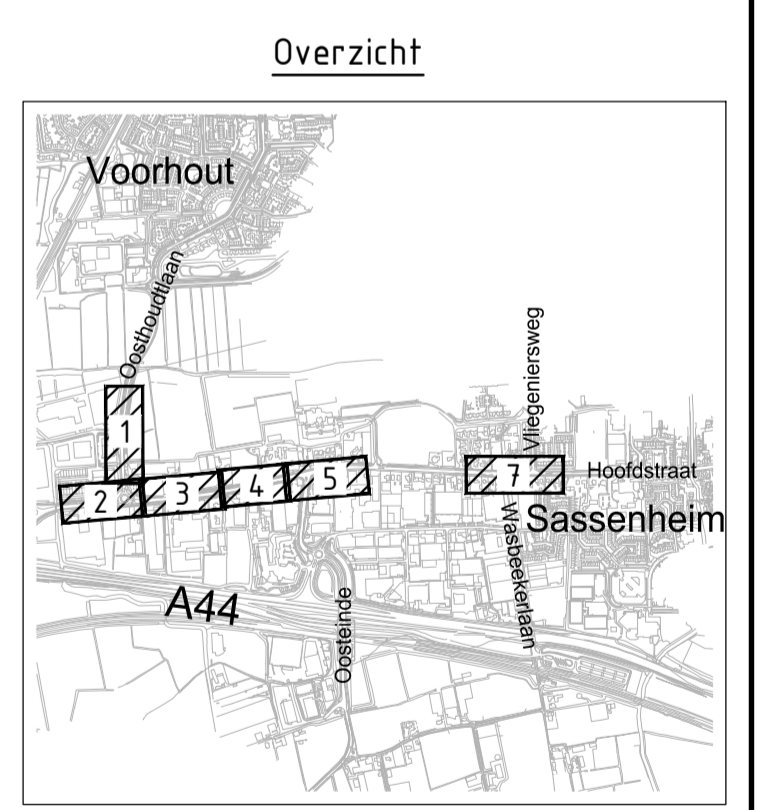

Maten in meters, tenzij anders vermeld  
 Materiaalmaten in millimeters, tenzij anders vermeld  
 Pijlmaten in meters t.o.v. N.A.P., tenzij anders vermeld  
 Diameters in millimeters, tenzij anders vermeld

schaal: 1:200

3	20-10-2023	Definitief 3	TJK	
2	31-08-2023	Definitief 2	MV	
1	22-06-2023	Definitief	MV	Evvd
VERSIE	DATE	TOEGESTANDE	VERTOEGESTANDE	TOEGESTANDE

**HLT Samen**

PROJECT	Herinrichting Oosthoutlaan - Rijksweg - Hoofdstraat te Sassenheim	DOCUMENTTYPE	Definitief	STATUS	Definitief
SCHEMA	1:200	PROJECTNUMMER	533.1630		
ONDEEL	594x1680	TREKNUMMER	533.1630-4.22		
BLADNUMMER	1 van 6	BLADNUMMER			

**COROVUM ADVIS BV**

Corovum Bedrijfsstraat 34  
 2800 PJJ Gouda  
 T: 0182 548 441  
 E: info@corovum.nl  
 W: www.corovum.nl