


Legenda

	Bestaande situatie		Goot, 5 strekken, KF
	Asfaltverharding		Talud
	BSS, KF, HV, zwart		Materiaalgrens
	BSS, KF, HV, grijs		Aanbrengen fringscherm van EPS
	BSS, KF, HV, wit		Doorgetrokken streep, 0,10
	BSS, KF, KV, lavaro geel		1-1 markering, 0,10
	BSS, KF, KV, wit		Driehoeksmarkering 0,50x0,50
	BSS, KF, KV, rood		Busgerronk - type leicon kolk
	BSS, KF, KV, grijs		Straalkolk - aansluiten op bestaande kolkaansluiting - type STR 973
	BSS, KF, KV, heidepaars		Trofferkolk - aansluiten op bestaande kolkaansluiting - type TRK 4117
	Betontegels 300x300, grijs		RWS-kolk - type TRK 2000
	Betontegels 300x300, rood		Nieuwe hoogte
	Easypath 2000x2000, grijs		Lichtmast (door derden)
	Basaltblokken		Verkeersbord
	Groen, berm/gras		Schampblok 60x50x40
	Sedum planten		Afvalbak - type capitol - kleur: dempinggroen (RAL 6009)
	Inritband 280x800x800		Nieuwe boom met soort aanduiding
	Inritband 130/150 160x500x1000		DRIS paneel
	Inritband 130/150 450x200x500		ABRI
	Verkeersdrempel		Afvalbak - type R-net
	RWS-band 115/225x250		Zitbank - type R-net
	Trottoirband 130/150x250		Geleidestrook - noppentegel 300x300x65, grijs
	Geleideband 50/200x250		Instapmarkering - noppentegel 300x300x65, grijs
	Opsluitband 200x250		Betontegels 300x300x45, zwart/wit
	Opsluitband 100x200		Perronband Leicon 334x135x100
	Gazonband 100x200		Hekwerk R-net
	Rijwielfband 120x200		Verkeersbord incl. RVV-nummer
	Scheidsband 80/160x100		Grens werkterrein

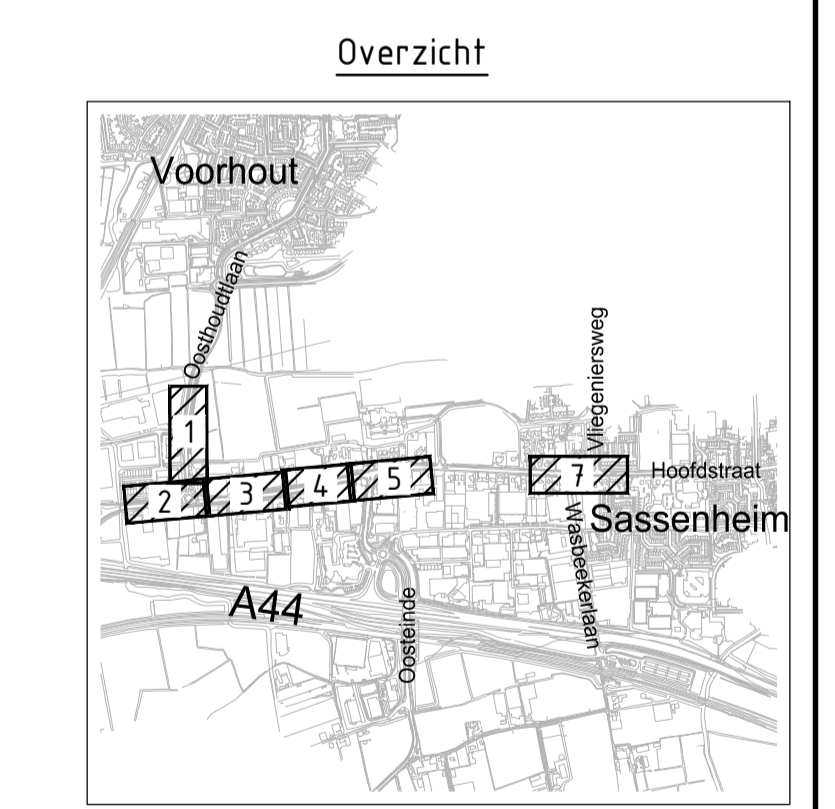

Maten in meters, tenzij anders vermeld
 Materiaalmaten in millimeters, tenzij anders vermeld
 Pijlmaten in meters, t.o.v. A.A.S., tenzij anders vermeld
 Diameteren in millimeters, tenzij anders vermeld

schaal: 1:200

3	20-10-2023	Definitief 3	TJV	
2	31-08-2023	Definitief 2	MV	
1	23-06-2023	Definitief	MV	Eindf
VERSE	DATUM	OMSCHRIJVING	GETUIND	GECONTROLEERD

HLT Samen

PROJECT	DOCUMENTTYPE	STATUS
Herinrichting Oosthoutlaan - Rijksstraatweg - Hoofdstraat te Sassenheim	Tekening	Definitief
ONDERNOEMER	PROJECTNUMMER	
	533.1630	
VOORDEEL	FORMAAT	TOKENNUMMER
Definitief ontwerp	594x1470	533.1630-4.23
Inrichtingsplan (2)	BEHOORT BIJ	BLAD VAN BLADEN
		2 van 6

Corovum Advies BV
 Grayn Beethovenstraat 34
 2000 PJ Goede
 T: 020 618 541
 E: info@corovum.nl
 www.corovum.nl