




Legenda

	Bestaande situatie		Goot 5 strekken, KF
	Asfaltverharding		Talud
	BSS, KF, HV, zwart		Materiaalgrens
	BSS, KF, HV, wit		Aanbrengen Frilingscherm van EPS
	BSS, KF, KV, lavaro geel		Doorgetrokken streep, 0,10
	BSS, KF, KV, wit		1-1 markering, 0,10
	BSS, KF, KV, rood		Driehoeksmarkering 0,50x0,50
	BSS, KF, KV, grijs		Busstop - Type Leicon kolik - aansluiten op bestaande kolkaansluiting
	BSS, KF, KV, heidepaars		Straatlamp - Type STR 9737 - aansluiten op bestaande kolkaansluiting
	Betontegel 300x300, grijs		Trottoirkolik - Type TRK 4117 - aansluiten op bestaande kolkaansluiting
	Betontegel 300x300, rood		RWS-kolk - Type TRK 2000 - aansluiten op bestaande kolkaansluiting
	Easy path 2000x2000, grijs		Nieuwe hoogte
	Basaltblokken		Lichtmast (door derden)
	Green,berm/gras		Verkeersbord
	Sedum planten		Schampblok 60x50x40
	Inriitband 280x800x800		Afbalbak - Type capitol - kleur: zandgroen (RAL 6009)
	Inriitband 130/150 160x500x1000		Nieuwe boom met soort-aanduiding
	Inriitband 130/150 450x200x500		DRIS paneel
	Verkeersdrempel		ABRI
	RWS-band 115/225x250		Afbalbak - Type R-net
	Trottoirband 130/150x250		Zifbank - Type R-net
	Geleideband 50/200x250		Gedeestreek - Rodebetegel 300x300x65, grijs
	Opsluitband 200x250		Instapmarkering - nopbetegel 300x300x65, grijs
	Opsluitband 100x200		Betontegels 300x300x45, zwart/wit
	Gazonband 100x200		Perronband Leicon 33x41,35x100
	Rijwielband 120x200		Hekwerk R-net
	Scheidsband 80/160x100		Verkeersbord incl. RVV-nummer
			Grens werkterrein

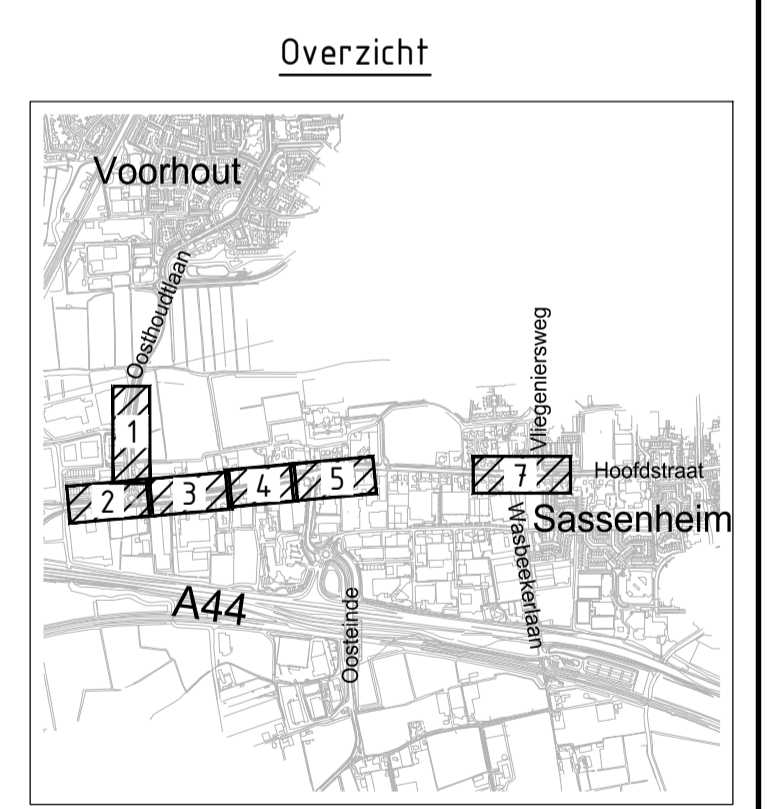

Overzicht - 1:2000

Maten in meters, tenzij anders vermeld
 Materiaalmaten in millimeters, tenzij anders vermeld
 Pijpmaten in meters, t.o.v. N.A.S., tenzij anders vermeld
 Diameters in millimeters, tenzij anders vermeld

schaal: 1:200

3	20-10-2023	Definitief 3	TJV	
2	31-08-2023	Definitief 2	MV	
1	23-06-2023	Definitief	MV	Eindf
VERSE	DATUM	OMSCHRIJVING	GETEKEND	GECONTROLEERD

HLT Samen

PROJECT	DOCUMENTTYPE	STATUS
Herinrichting Oosthoutlaan - Rijksstraatweg - Hoofdstraat te Sassenheim	Tekeningtype	Definitief
	FORMAAT	533 1630
VERSIE	BEHOORT BIJ	3 van 6
Definitief ontwerp Inrichtingsplan (3)	594x1470	533 1630-4.24
	BLAD VAN BLADEN	3 van 6

Corovum Advies BV
 Grayn Beethuisstraat 34
 2006 PJ Goede
 T: 020 620 548 441
 E: info@corovum.nl
 W: www.corovum.nl