


**Legenda**

	Bestaande situatie		Goot 5 strekken, KF
	Asfaltverharding		Talud
	BSS, KF, HV, zwart		Materiaalgrens
	BSS, KF, HV, grijs		Aanbrengen trillingscherm van EPS
	BSS, KF, HV, wit		Doorgetrokken streep, 0,10
	BSS, KF, KV, lavaro geel		1-1 markering, 0,10
	BSS, KF, KV, wit		Driehoeksmarkering 0,50x0,50
	BSS, KF, KV, rood		Busperronkolik - type leicon kolik
	BSS, KF, KV, grijs		Straalkolik - aansluiten op bestaande kolkaansluiting
	BSS, KF, KV, heidepaars		Tretoirkolik - aansluiten op bestaande kolkaansluiting
	Betonregel 300x300, grijs		RWS-kolik - type 16K 4,71
	Betonregel 300x300, rood		RWS-kolik - type 16K 2000
	Easypath 2000x2000, grijs		Nieuwe hoogte
	Bassaltonblokken		Lichtmast (door derden)
	Groen, berm/gras		Verkeersbord
	Sedum planten		Schampblok 60x50x40
	Inritband 280x800x800		Afvalbak - type capitate - kleur: dennengroen (RAL 6009)
	Inritband 130/150 160x500x1000		Nieuwe boom met soort aanduiding
	Inritband 130/150 450x200x500		DRIS paneel
	Verkeersdrempel		ABRI
	RWS-band 115/225x250		Afvalbak - type R-net
	Trottoirband 130/150x250		Zitbank - type R-net
	Geleideband 50/200x250		Geleidestrook - ribbeltegel 300x300x65, grijs
	Opsluitband 200x250		Instapmarkering - noppenleeg
	Opsluitband 100x200		Betontegels 300x300x45, zwart/wit
	Rijselband 120x200		Perronband Leicon 33x4x35x100
	Scheidingsband 80/160x100		Hekwerk R-net
			Verkeersbord incl. RVV-nummer
			Grens werktein

Aanbrengen trillings 400mm dik, tot een d verankeren met stalen

Parkeerstrook personenautos

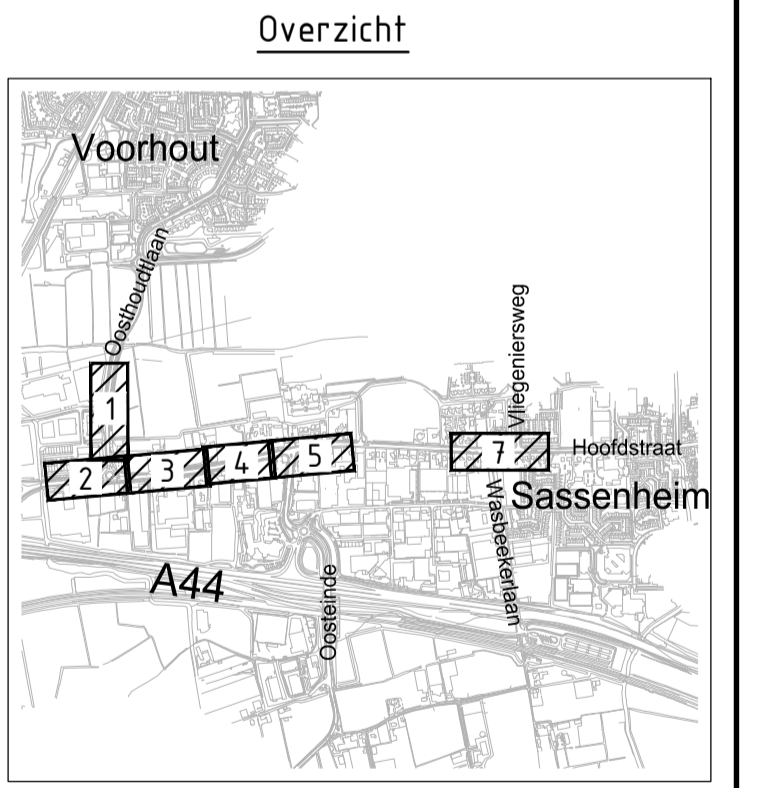

Maten in meters, tenzij anders vermeld  
 Materiaalmaten in millimeters, tenzij anders vermeld  
 Peilmaten in meters t.o.v. N.A.P., tenzij anders vermeld  
 Diameters in millimeters, tenzij anders vermeld

schaal: 1:200

3	20-10-2023	Definitief 3	TvN	
2	31-08-2023	Definitief 2	MV	
1	23-08-2023	Definitief	MV	Eduf
VERRE DATUM	OMSCHRIJVING	UITSCHRIJVING	UITSCHRIJVING	GEWIKKELEERD

**HLT Samen**

PROJECT  
 Herinrichting Oosthoutlaan - Rijksstraatweg -  
 Hoofdstraat te Sassenheim

DOCUMENTTYPE  
 Tekening

STATUS  
 Definitief

ONDERDEEL  
 Definitief ontwerp  
 Inrichtingsplan (4)

FORMAAT  
 594x1260

TEKENINGNUMMER  
 533.1630-4.25

BLAD VAN BLADEN  
 4 van 6

**COROVUM**  
 ADVIES BV

Graven Roadstruikstraat 34  
 2805 PJ Gouda  
 Telefoon: (0182) 545 441  
 Email: info@corovum.nl  
 Internet: www.corovum.nl