

HERINRICHTING HERENWEG

Tussen Beatrixlaan en Wasbeeklaan


BLAD 4
Schaal 1:500




BLAD 5
Schaal 1:500



BLAD 6
Schaal 1:500

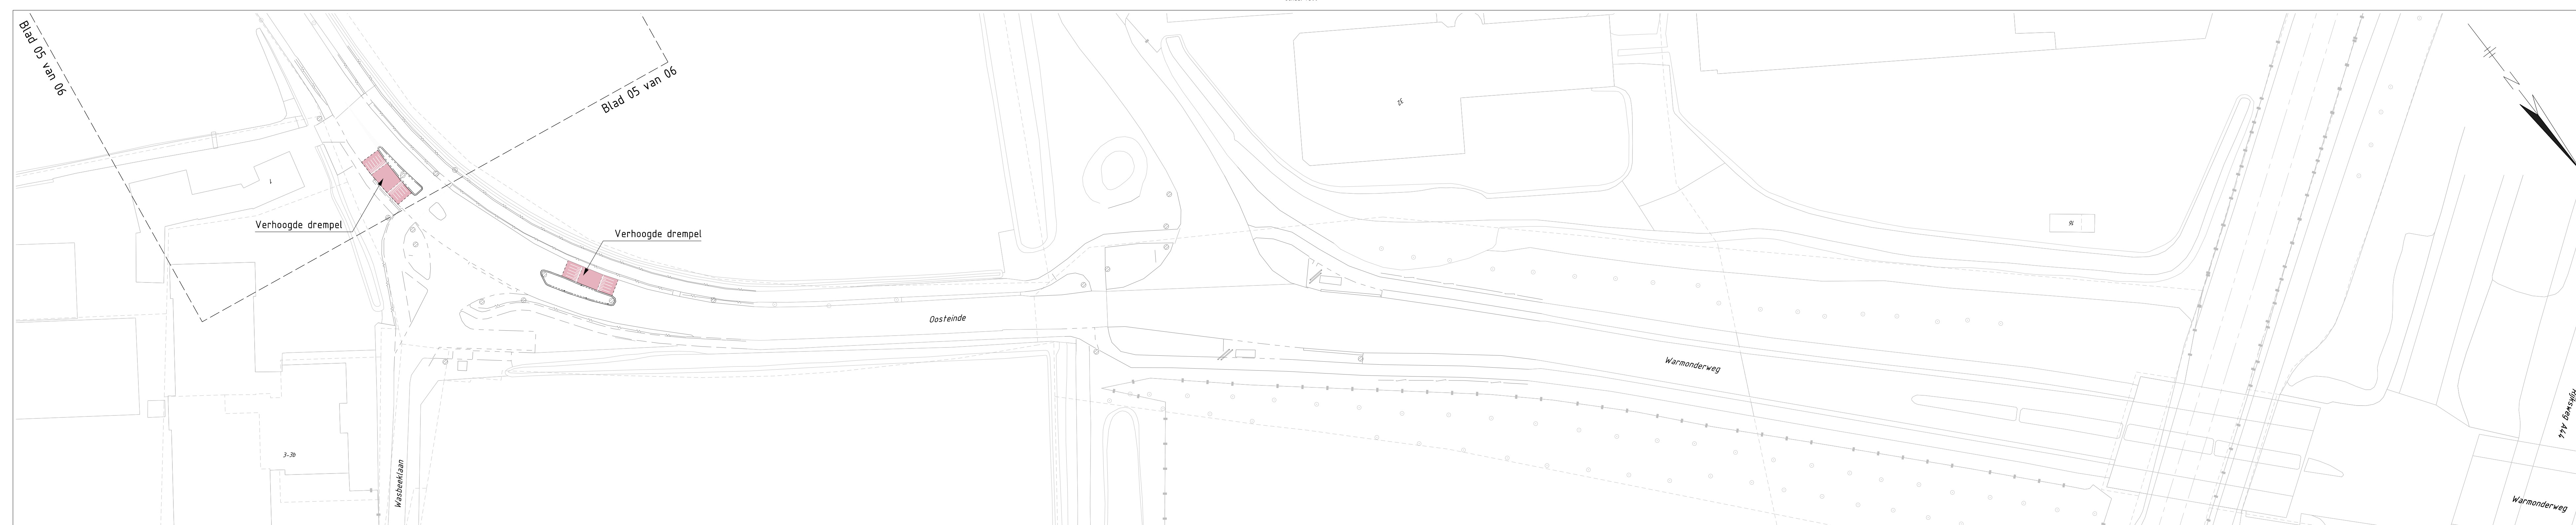

SITUATIE
Schaal 1:10.000

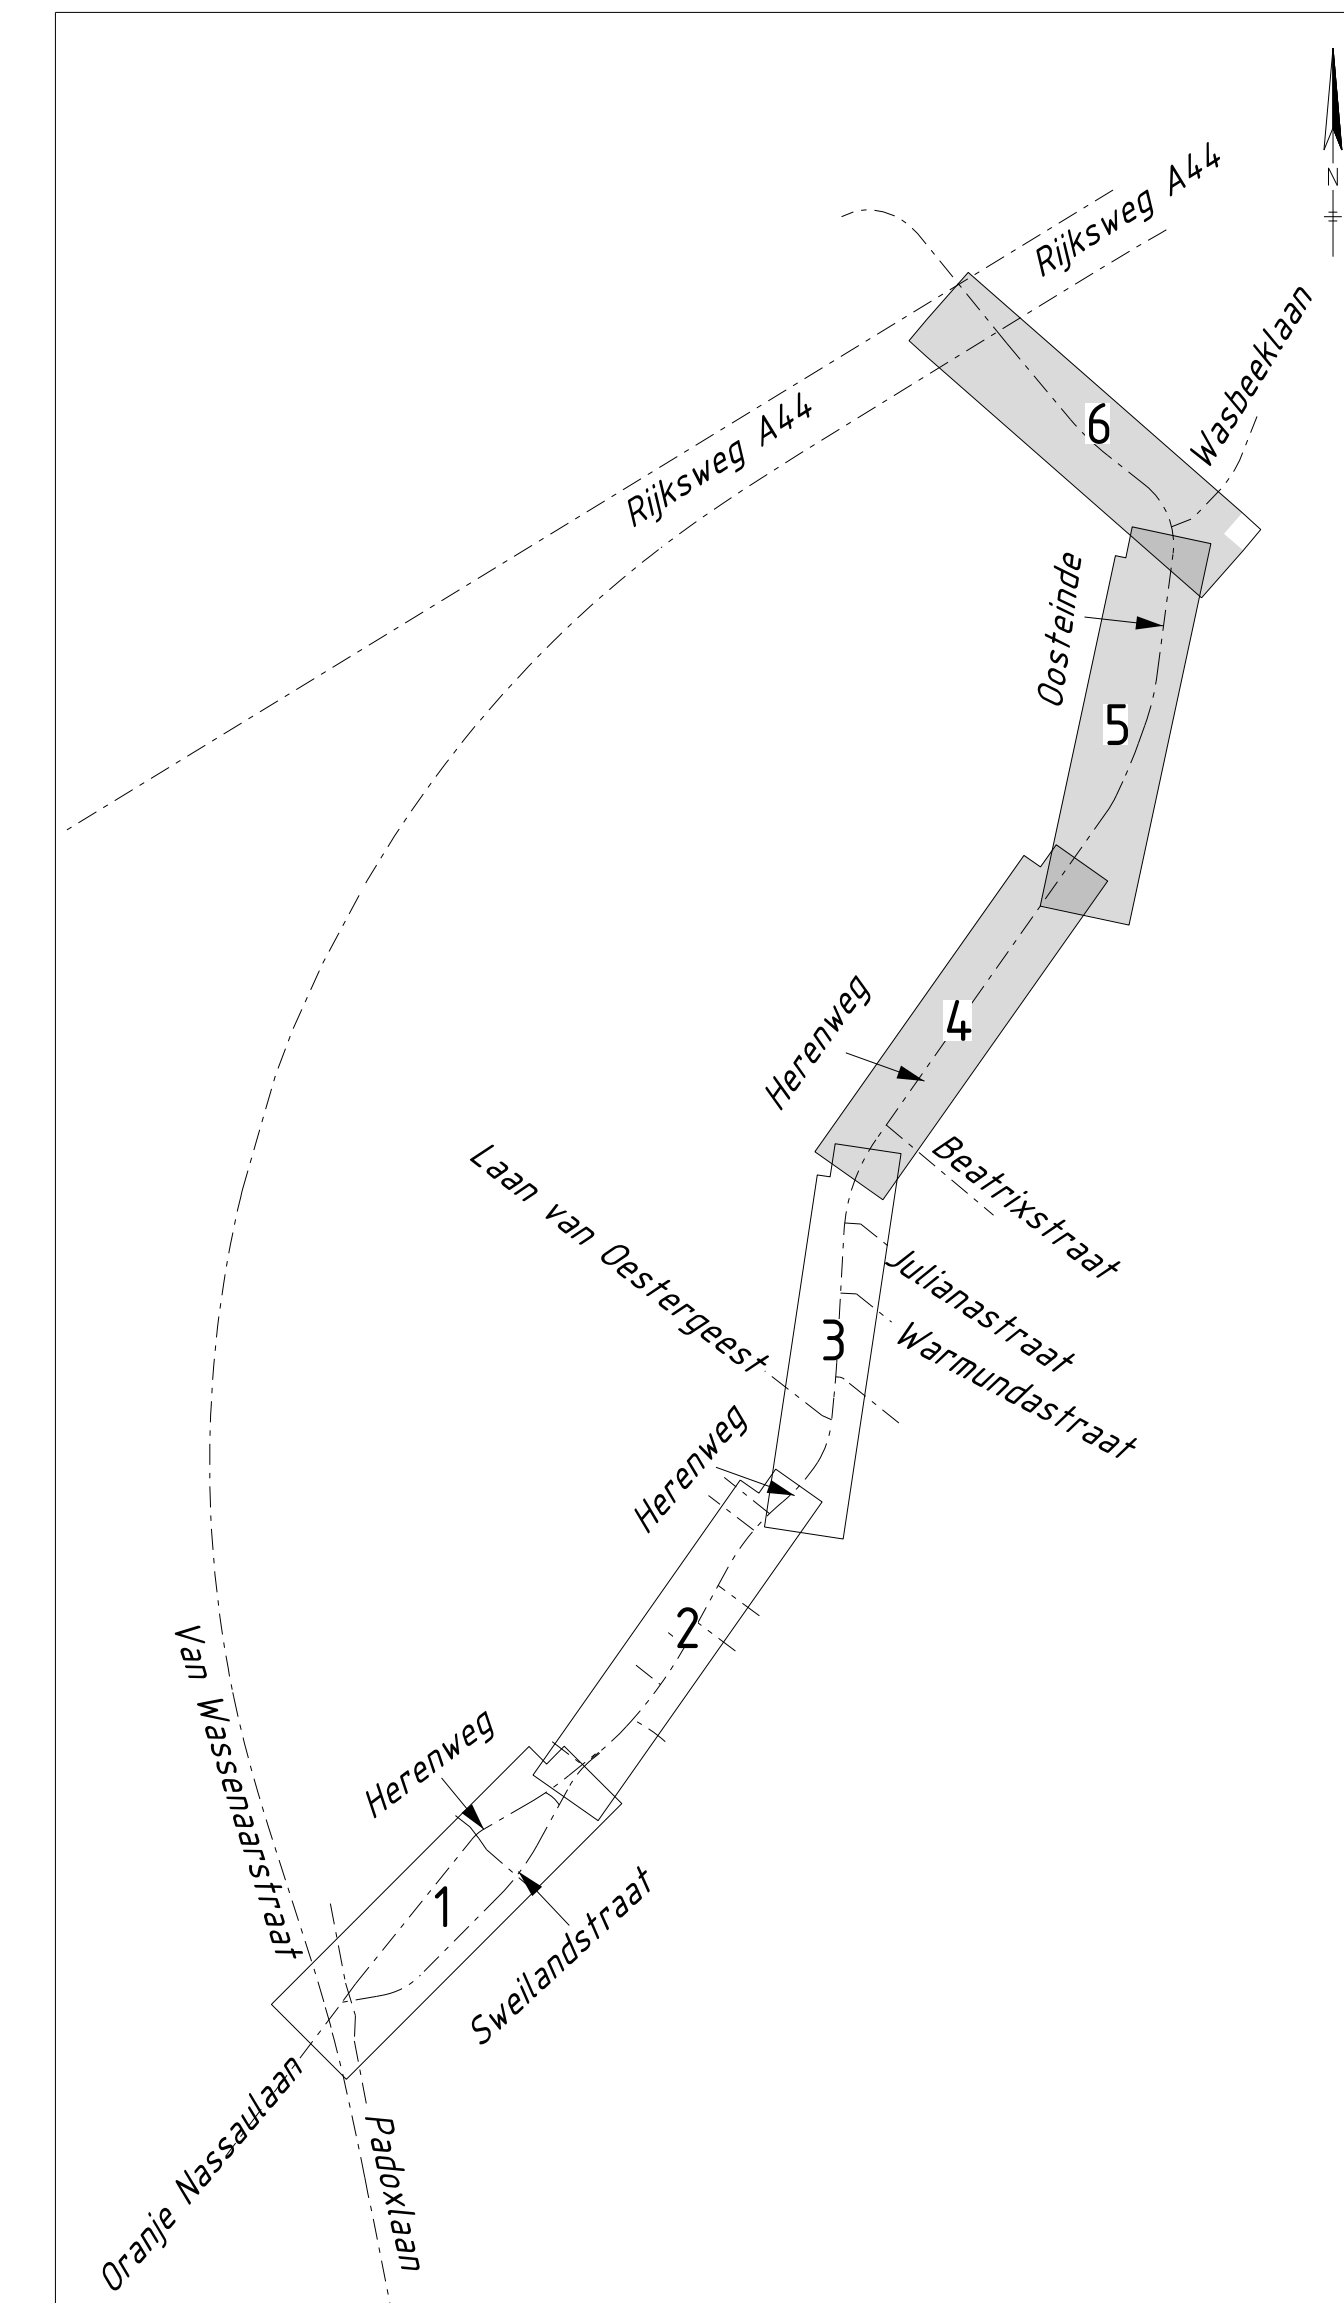

LEGENDA

- Bestaande situatie
- Toekomstige situatie
- Aufahrt, rood
- Aufahrt, zwart
- Behoorteg, kleur grijs
- Parkeervak, behoorteg, kleur rood
- Parkeervak, behoorteg, kleur grijs
- Gras
- Schelpen
- Bestaande boom
- Te kappen boom

