



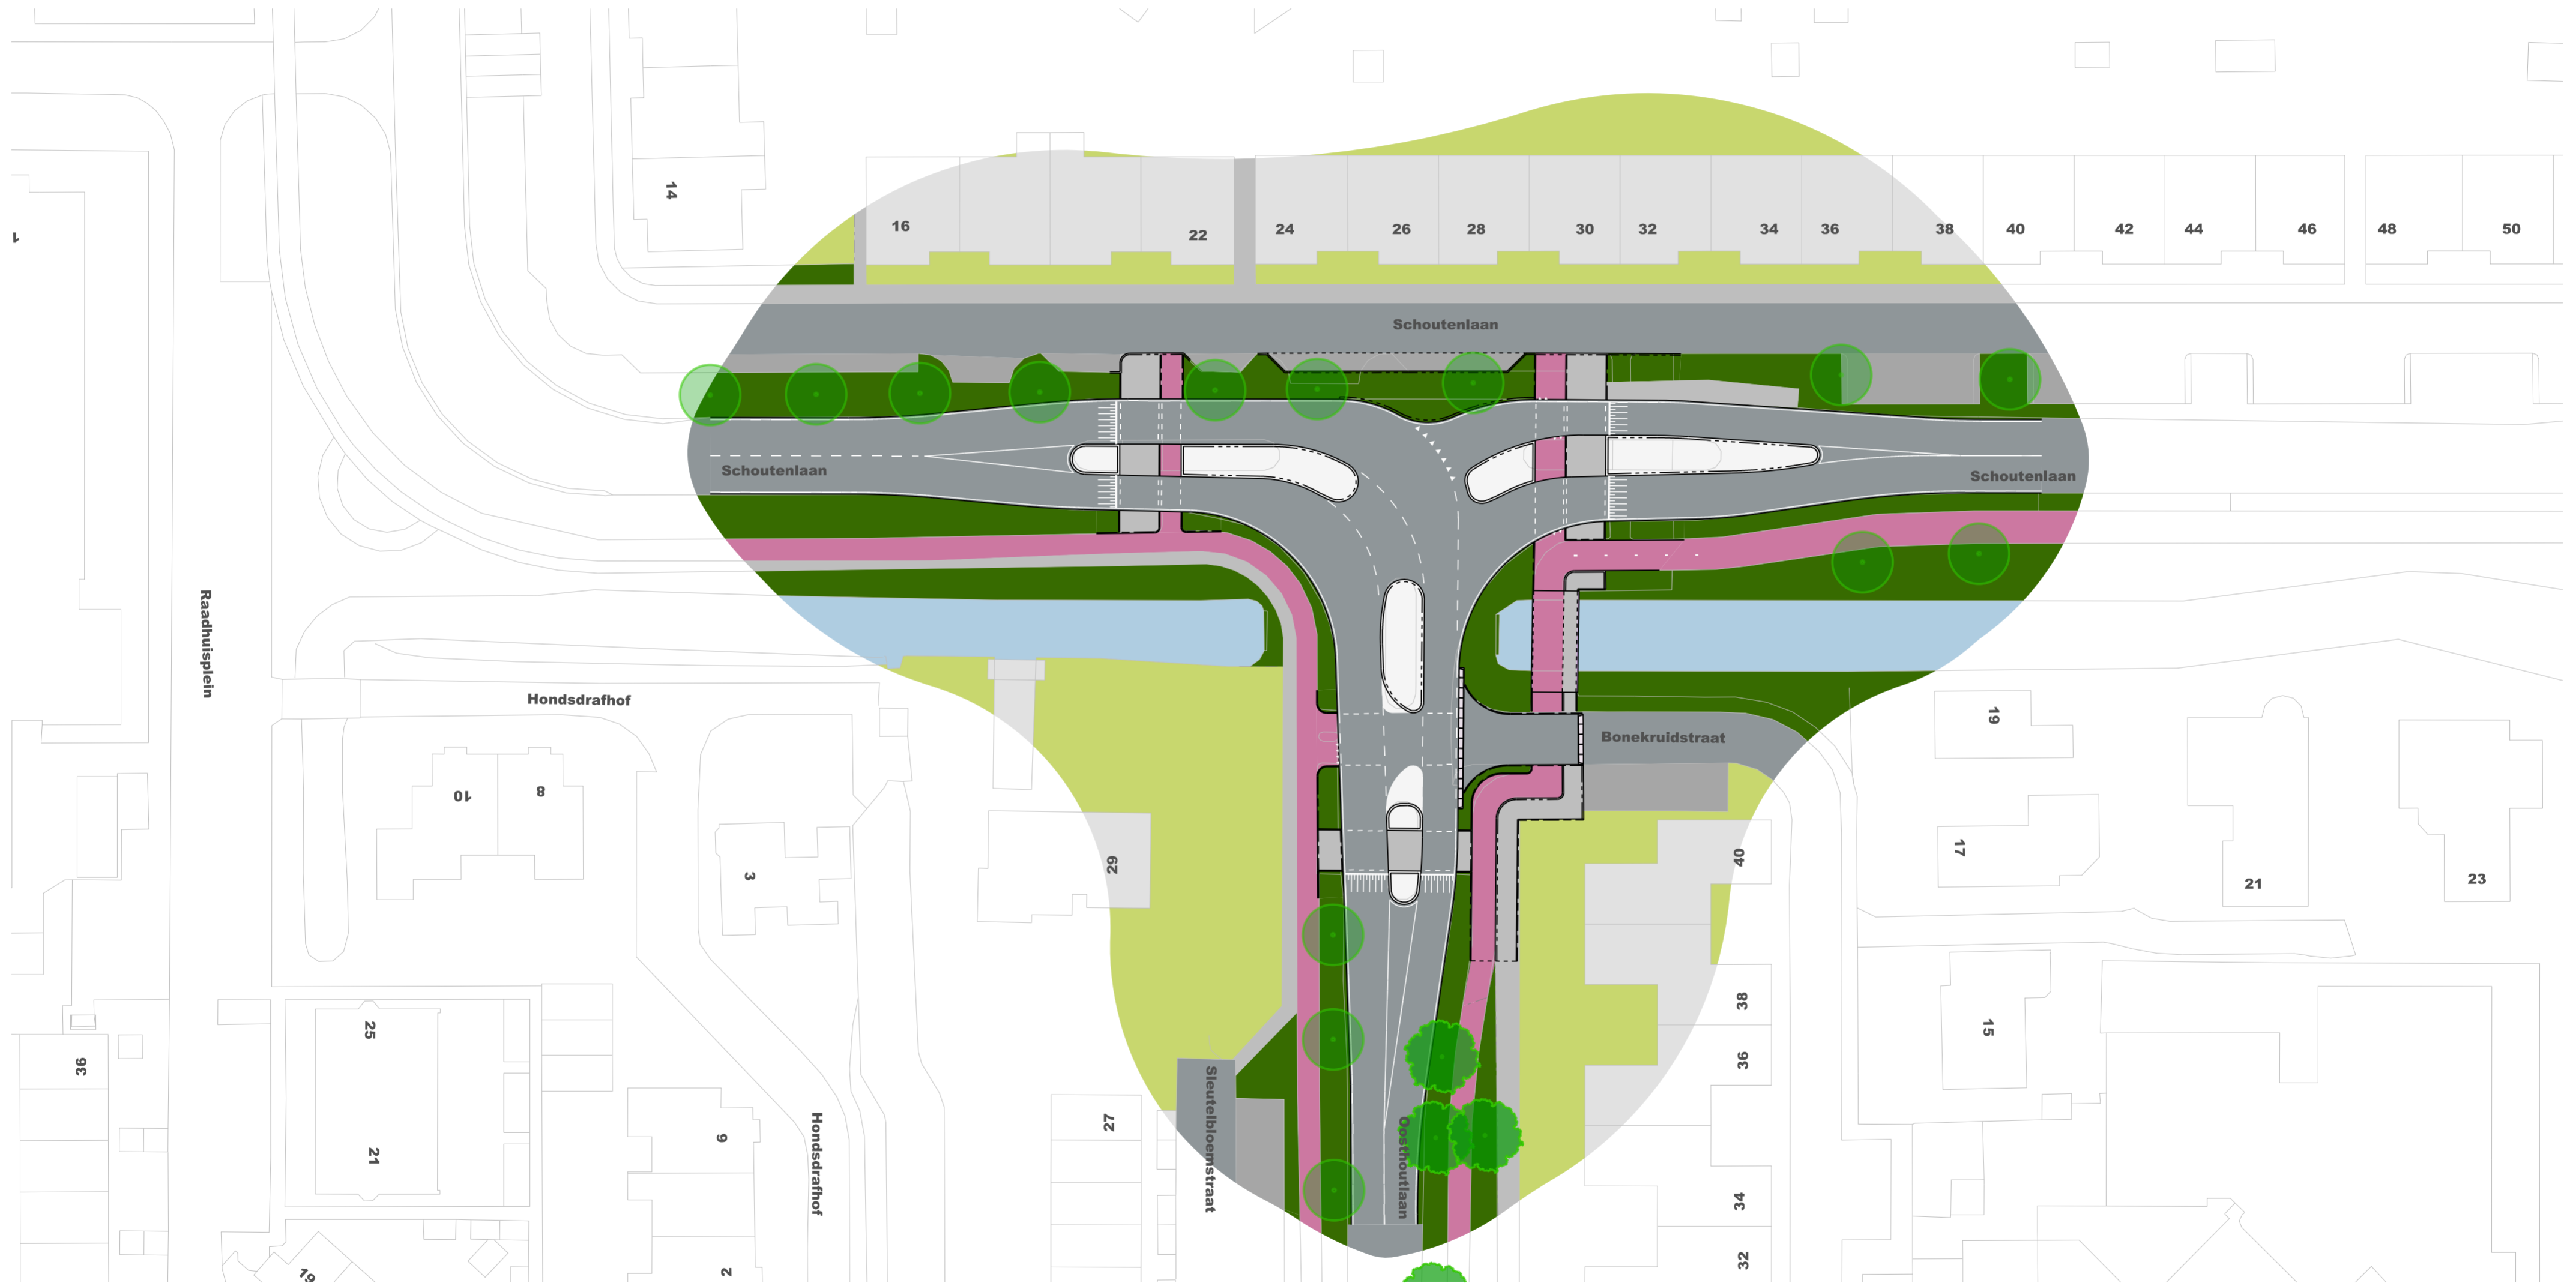

gemeente  
TEYLINGEN

# SCHOUTENLAAN - OOSTHOUTLAAN

## HOV Teylingen

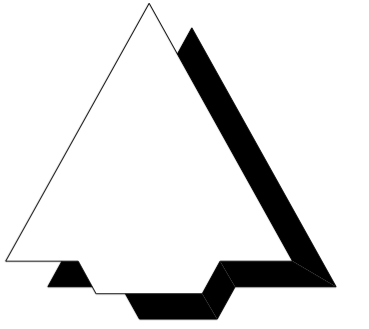

	<b>Bebouwing</b>		<b>Wegen</b>		<b>Parkeerplaats</b>		<b>Berm</b>		<b>Nieuwe boom</b>
	<b>Bedrijfsterrein</b>		<b>Fietspad</b>		<b>Drempel</b>		<b>Water</b>		<b>Te kappen boom</b>
	<b>Tuinen</b>		<b>Trottoir</b>		<b>Geleider</b>		<b>Bestaande boom</b>		<b>VRI</b>