
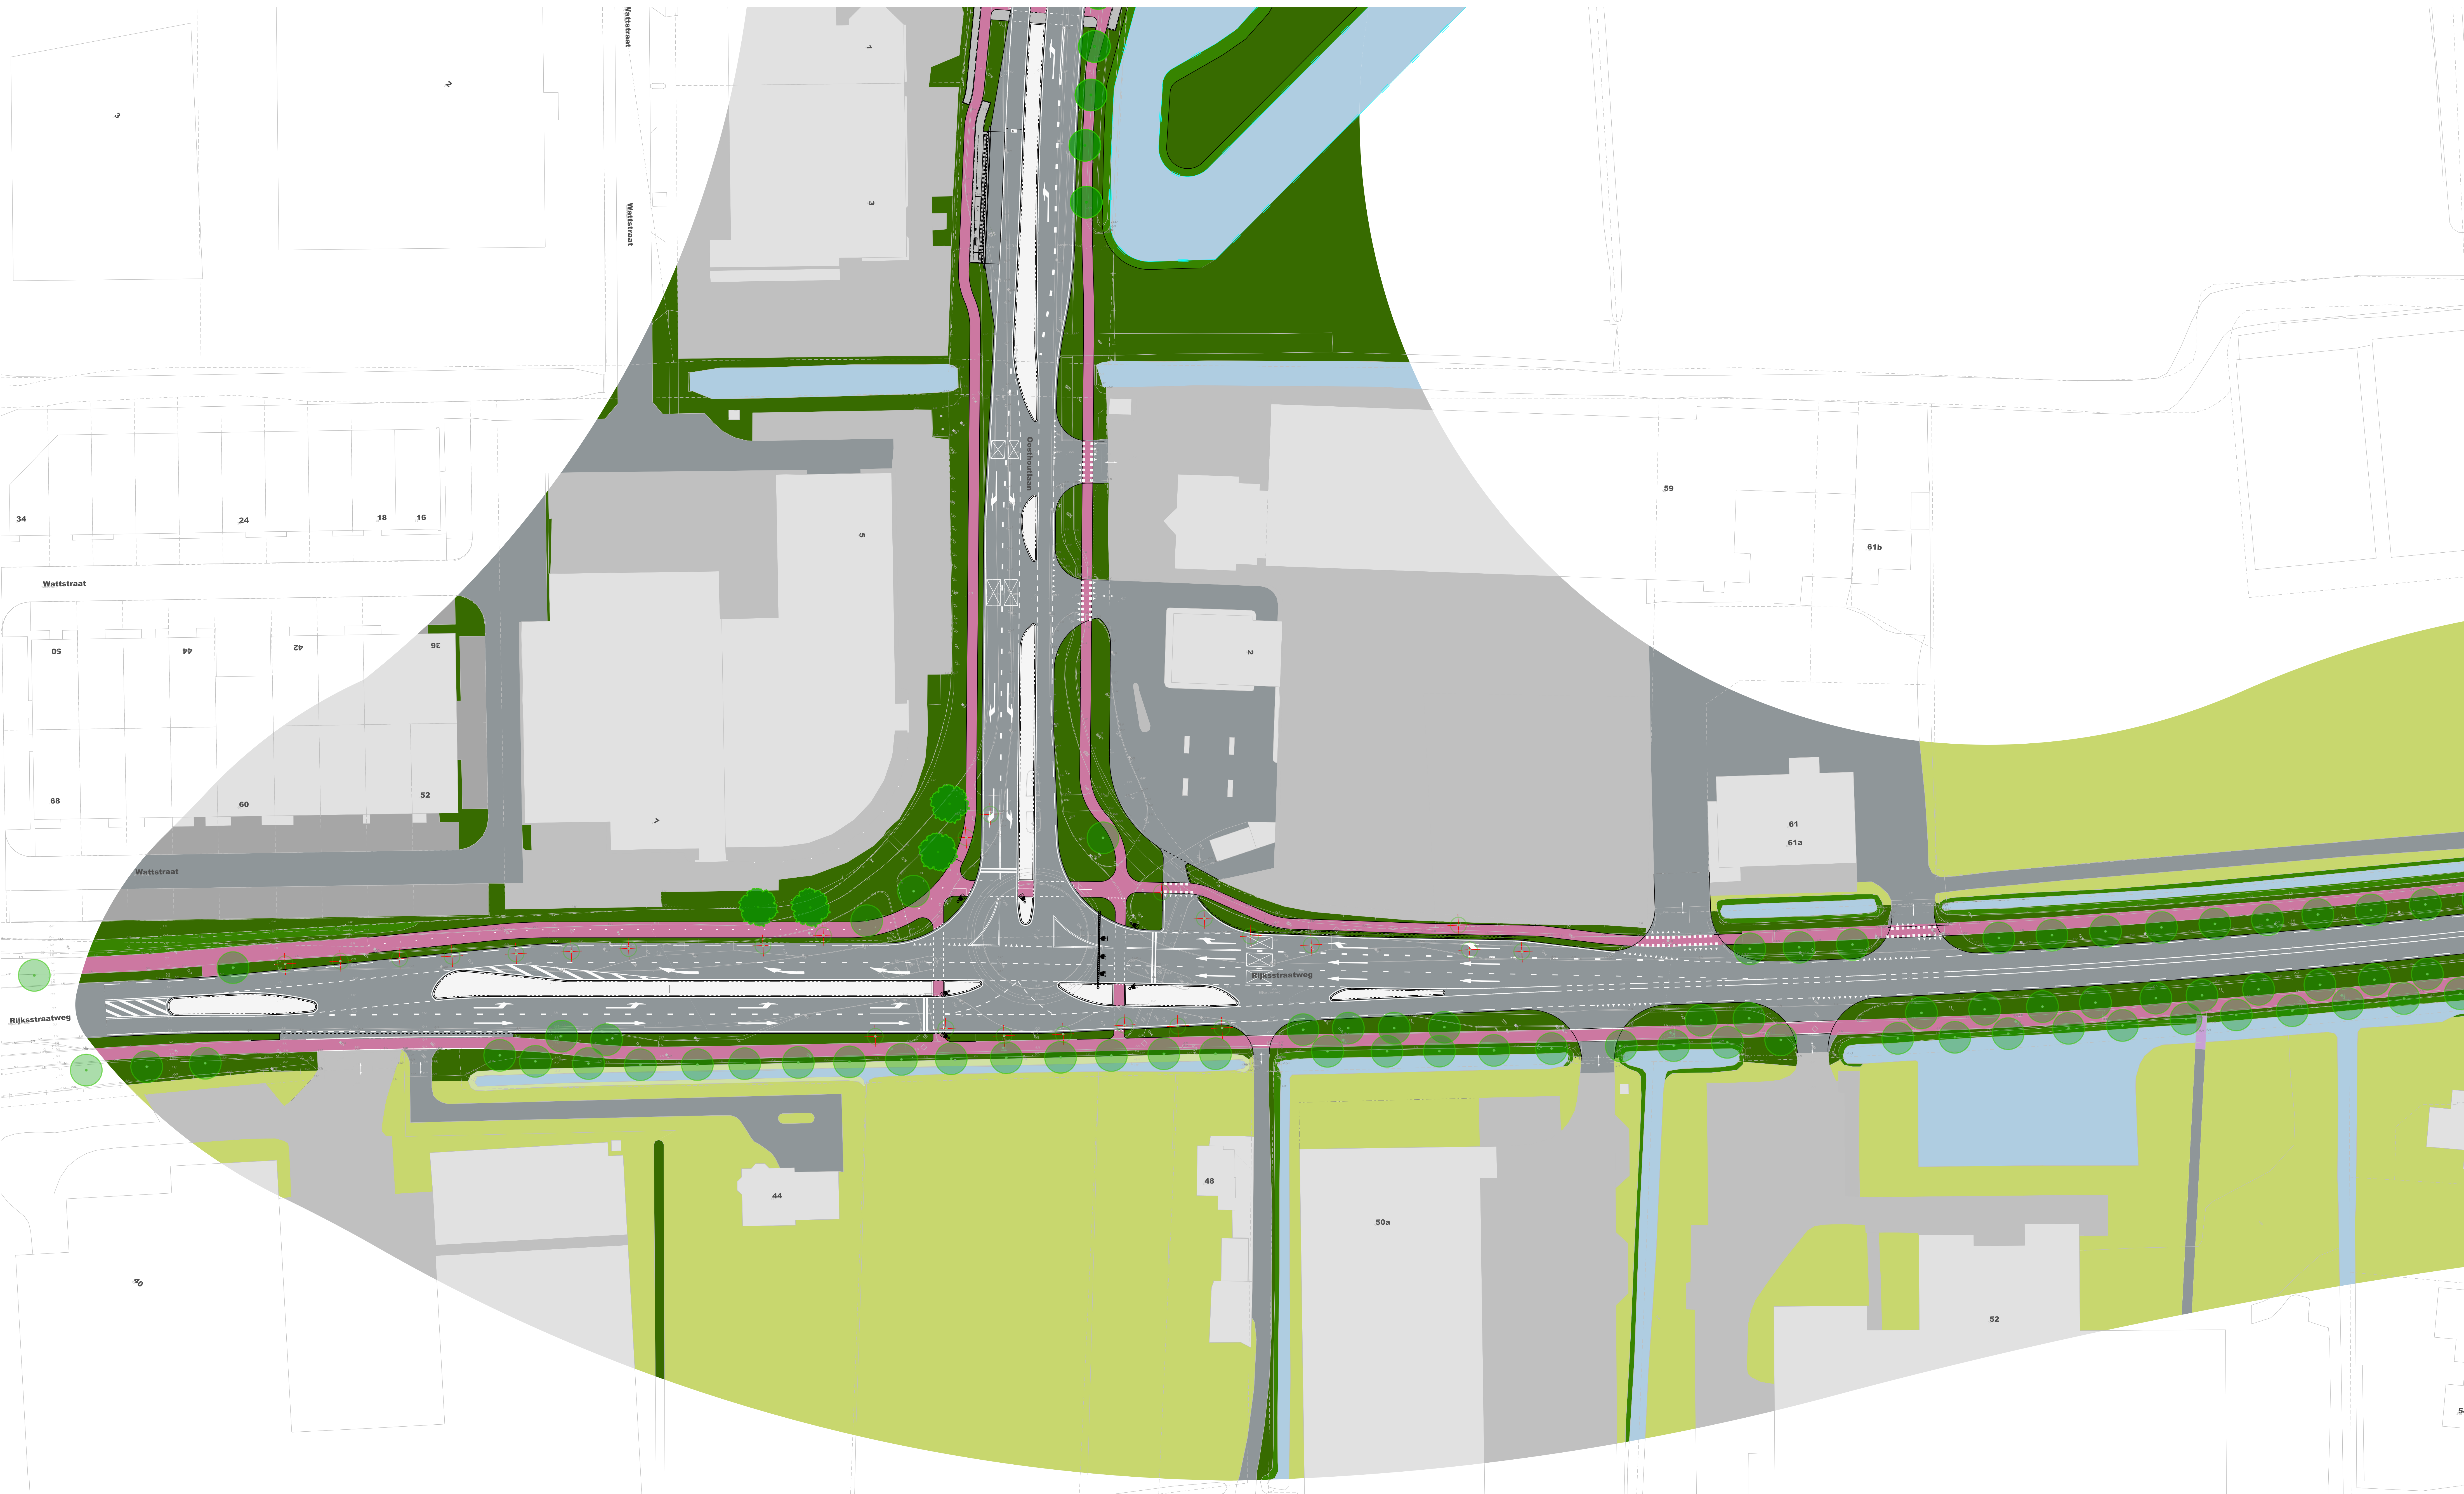


OOSTHOUTLAAN - RIJKSSTRAATWEG

HOV Teylingen

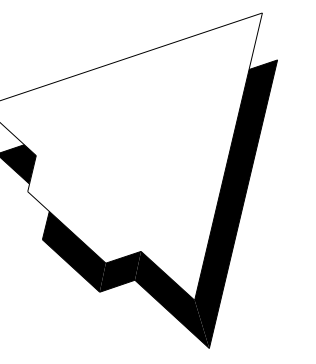

Bebouwing	Wegen	Parkeerplaats	Berm	Nieuwe boom
Bedrijfsterrein	Fietspad	Drempel	Water	Te kappen boom
Tuinen	Trottoir	Geleider	Bestaande boom	VRI

file ..\W15-10942-00-01_Presentatie.tekening.dgn