



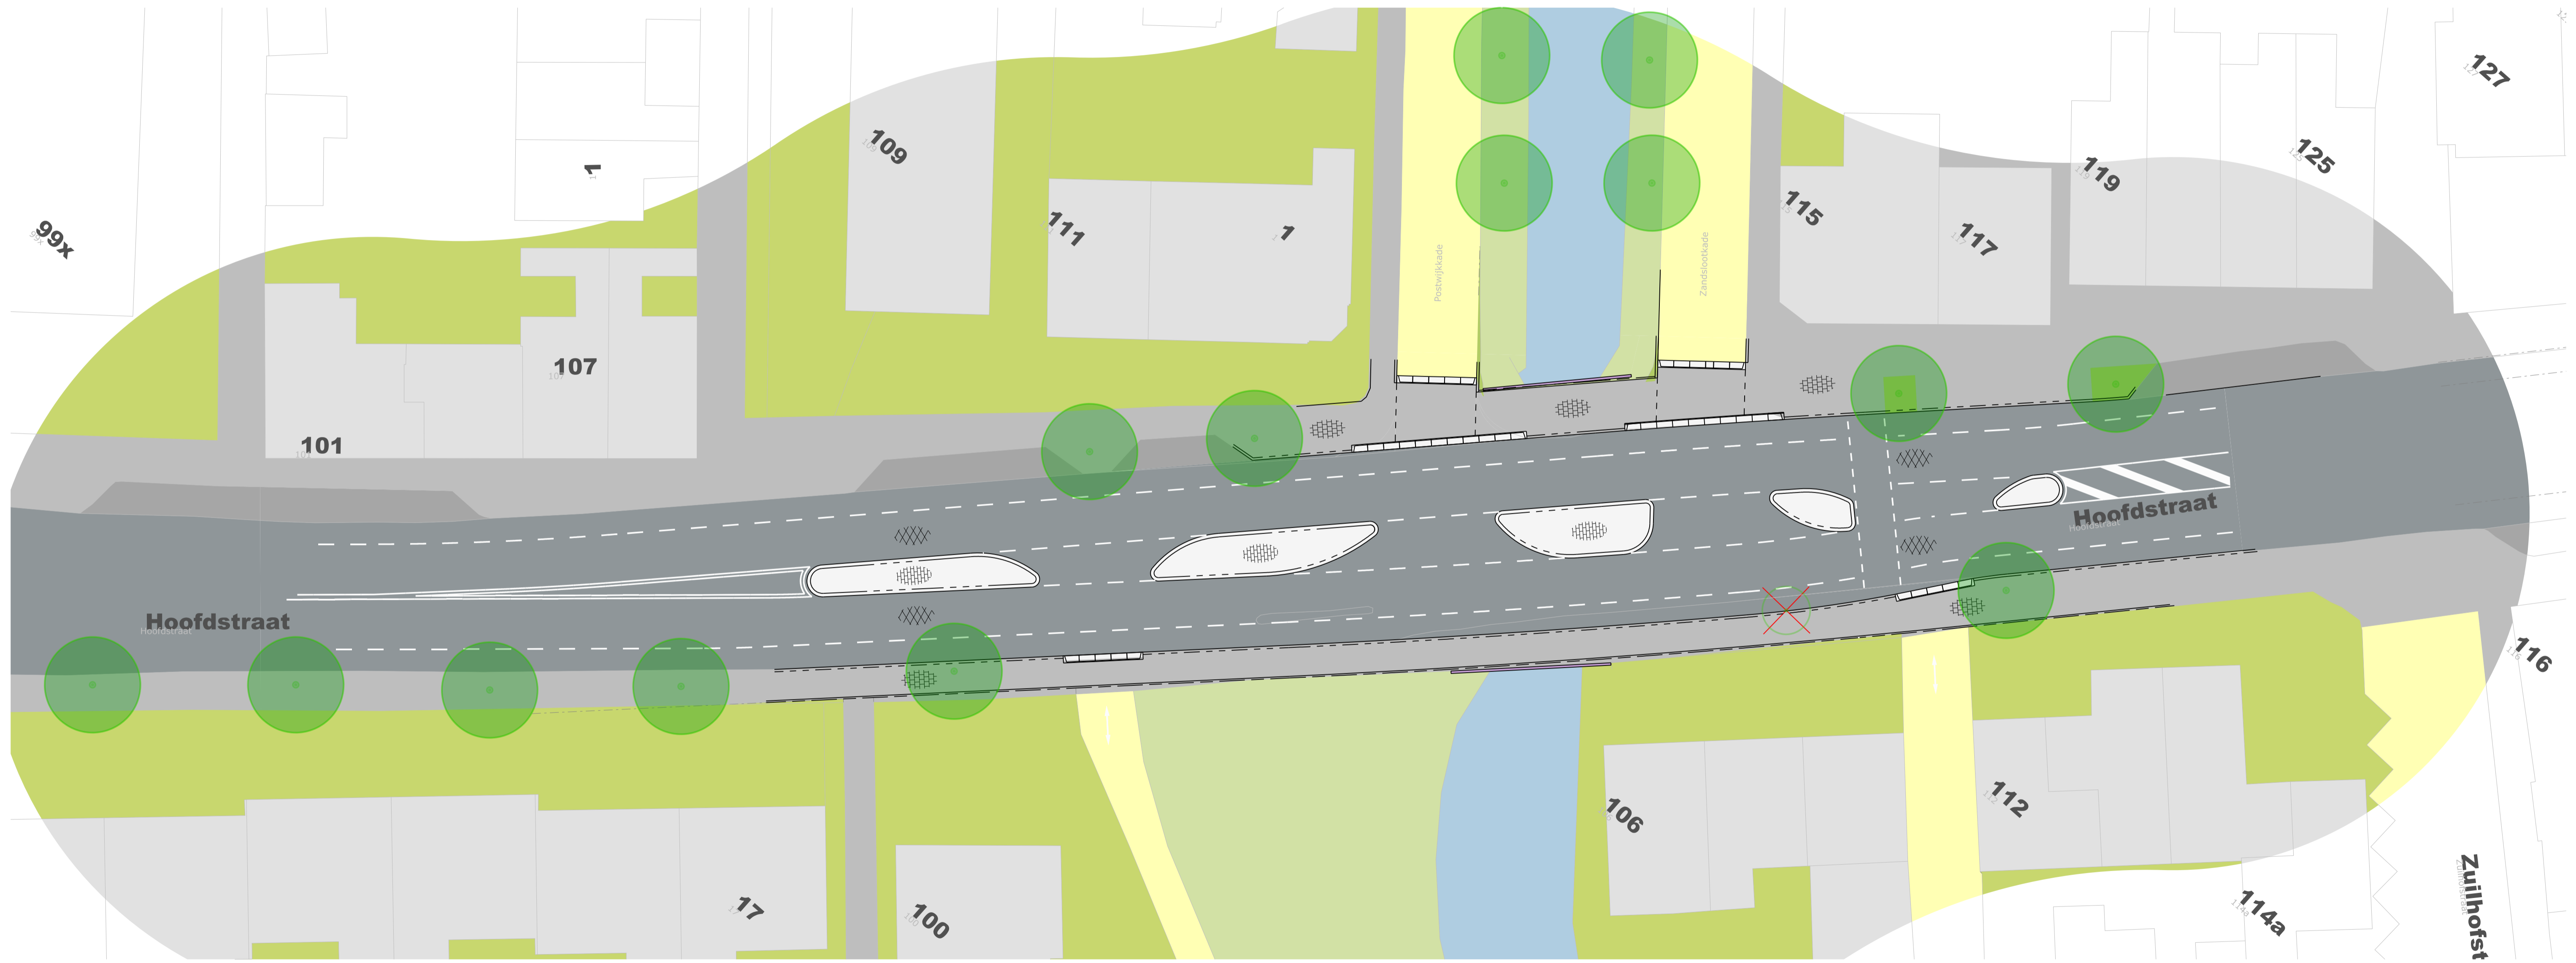

gemeente
TEYLINGEN

HOOFDSTRAAT - POSTWIJKKADE - ZANDSLOOTKADE

HOV Teylingen

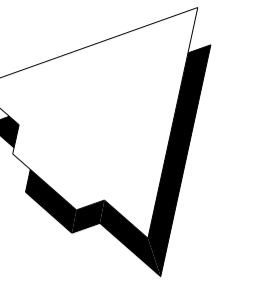

- | | | | | | | | |
|--|------------------|--|----------------------|--|-----------------------|--|-----------------------|
| | Bebouwing | | Fietspad | | Berm | | Nieuwe boom |
| | Tuinen | | Trottoir | | Water | | Te kappen boom |
| | Wegen | | Parkeerplaats | | Bestaande boom | | |

file : ...\\W15-10942-DD-04_PresentatieTekening.dgn