




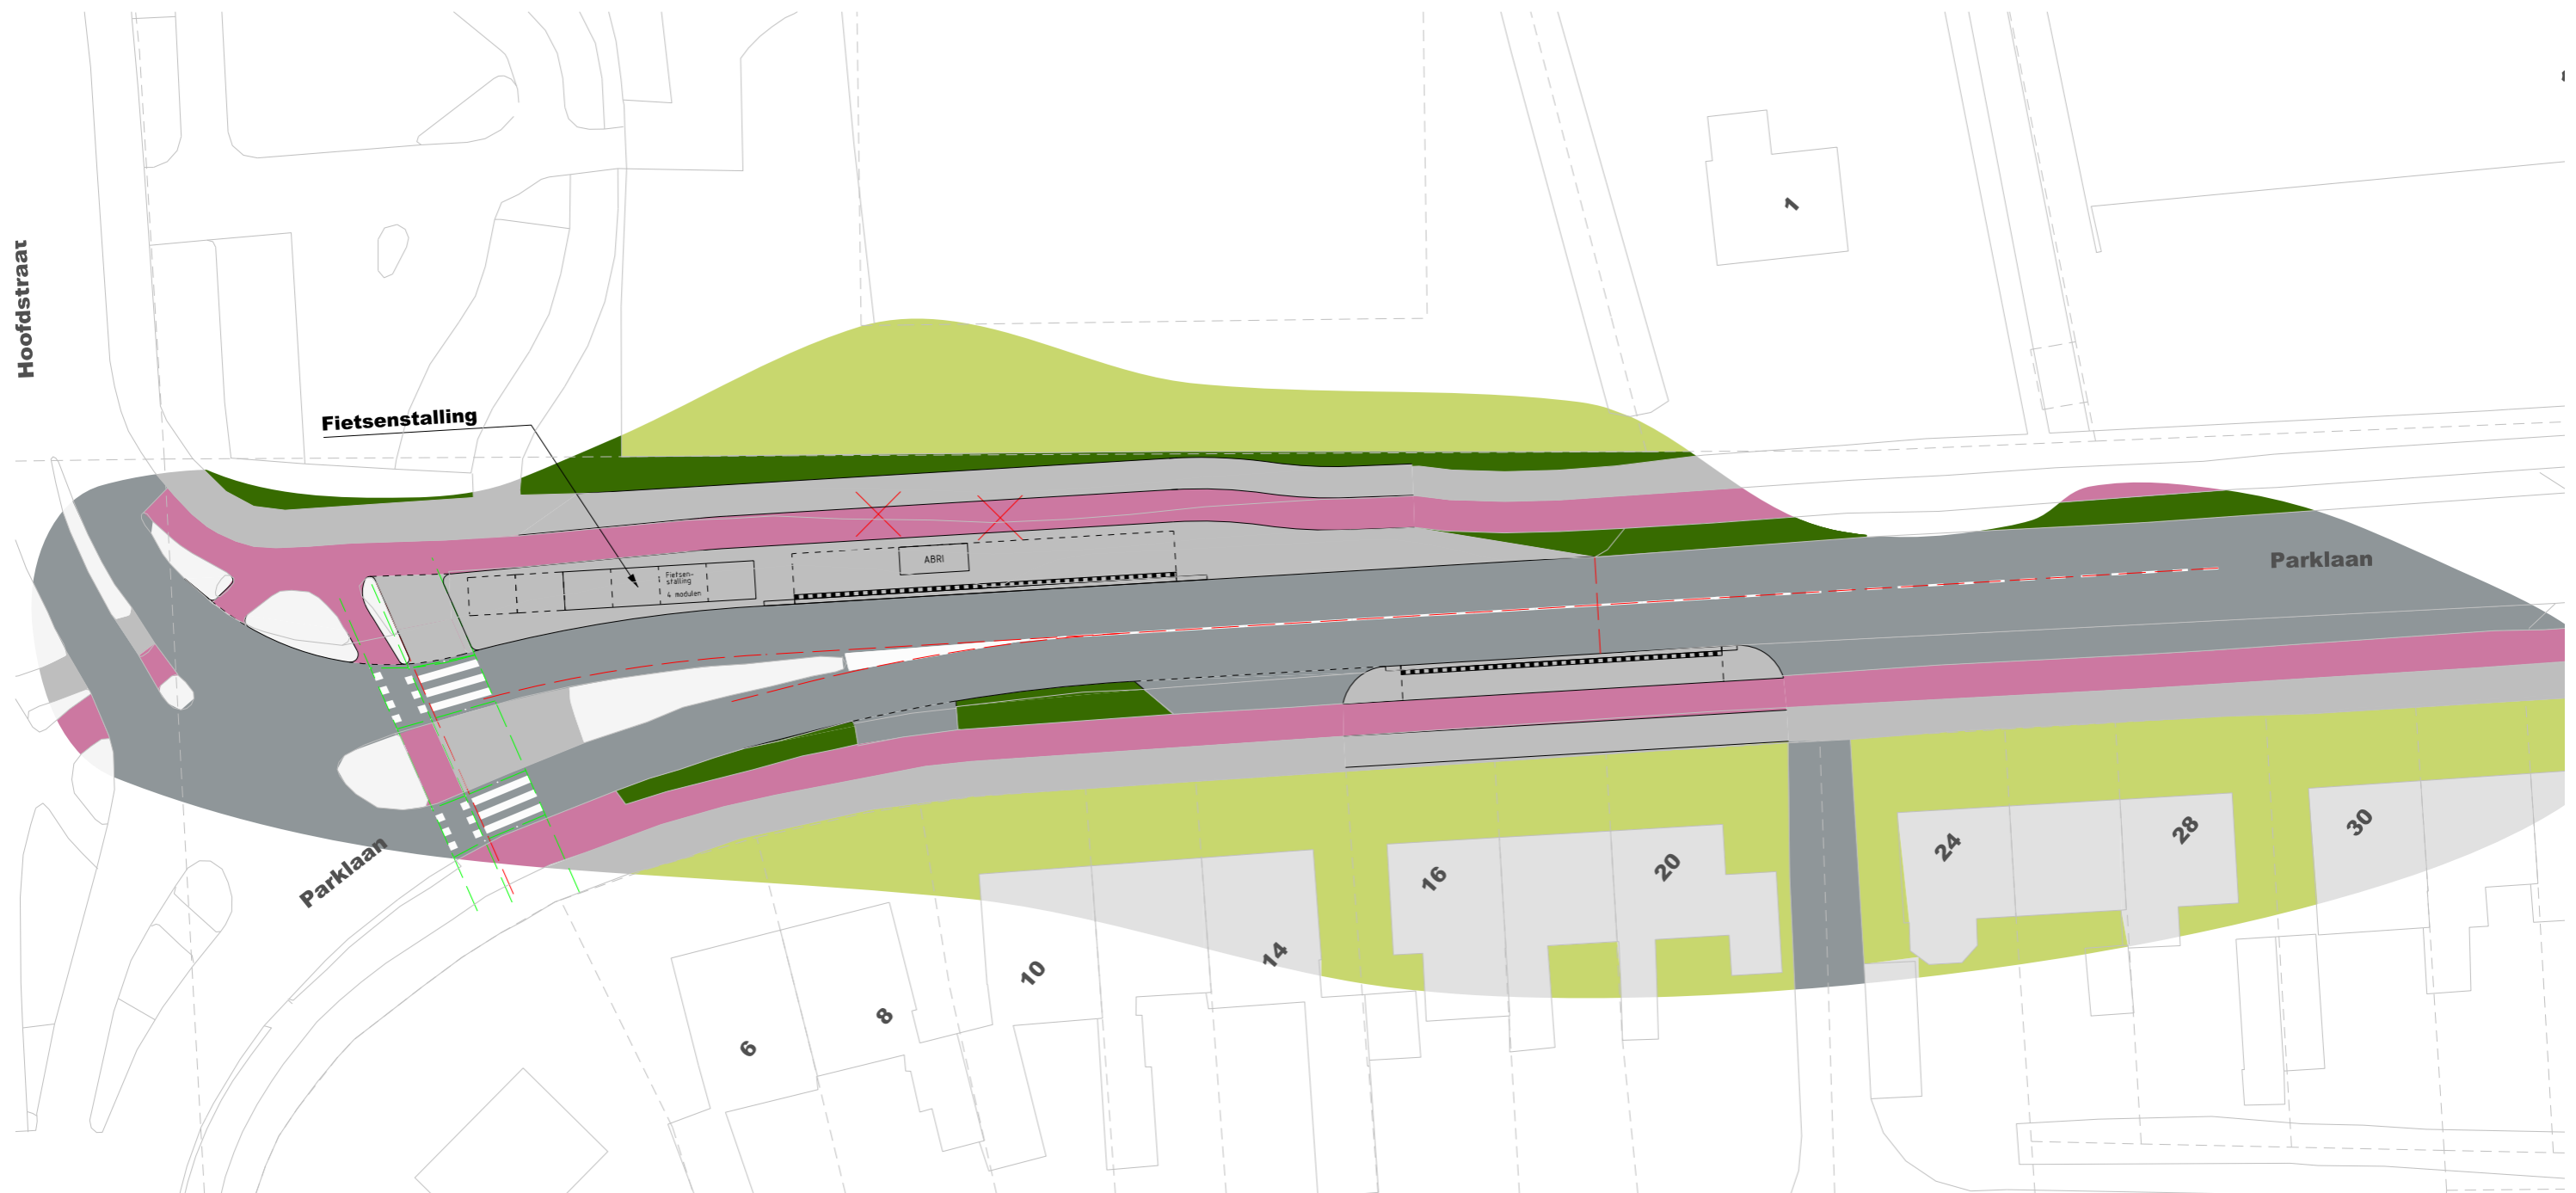

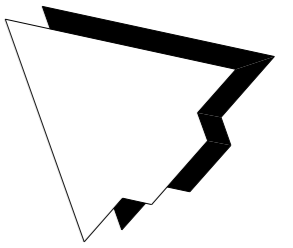

 







gemeente
TEYLINGEN

HALTE RAADHUIS HOV TEYLINGEN



- | | | | |
|--|--|---|---|
|  Bebouwing |  Fietspad |  Berm |  Nieuwe boom |
|  Tuinen |  Trottoir |  Water |  Te kappen boom |
|  Wegen |  Parkeerplaats |  Bestaande boom | |

**waalpartners civil
engineering**

Postbus 373
2670 AK Naaldwijk
www.waalpartners.nl
info@waalpartners.nl