


14391 Sassenheim, taludtrappen Oosteindeweg - situatie schets
aanzicht noordzijde

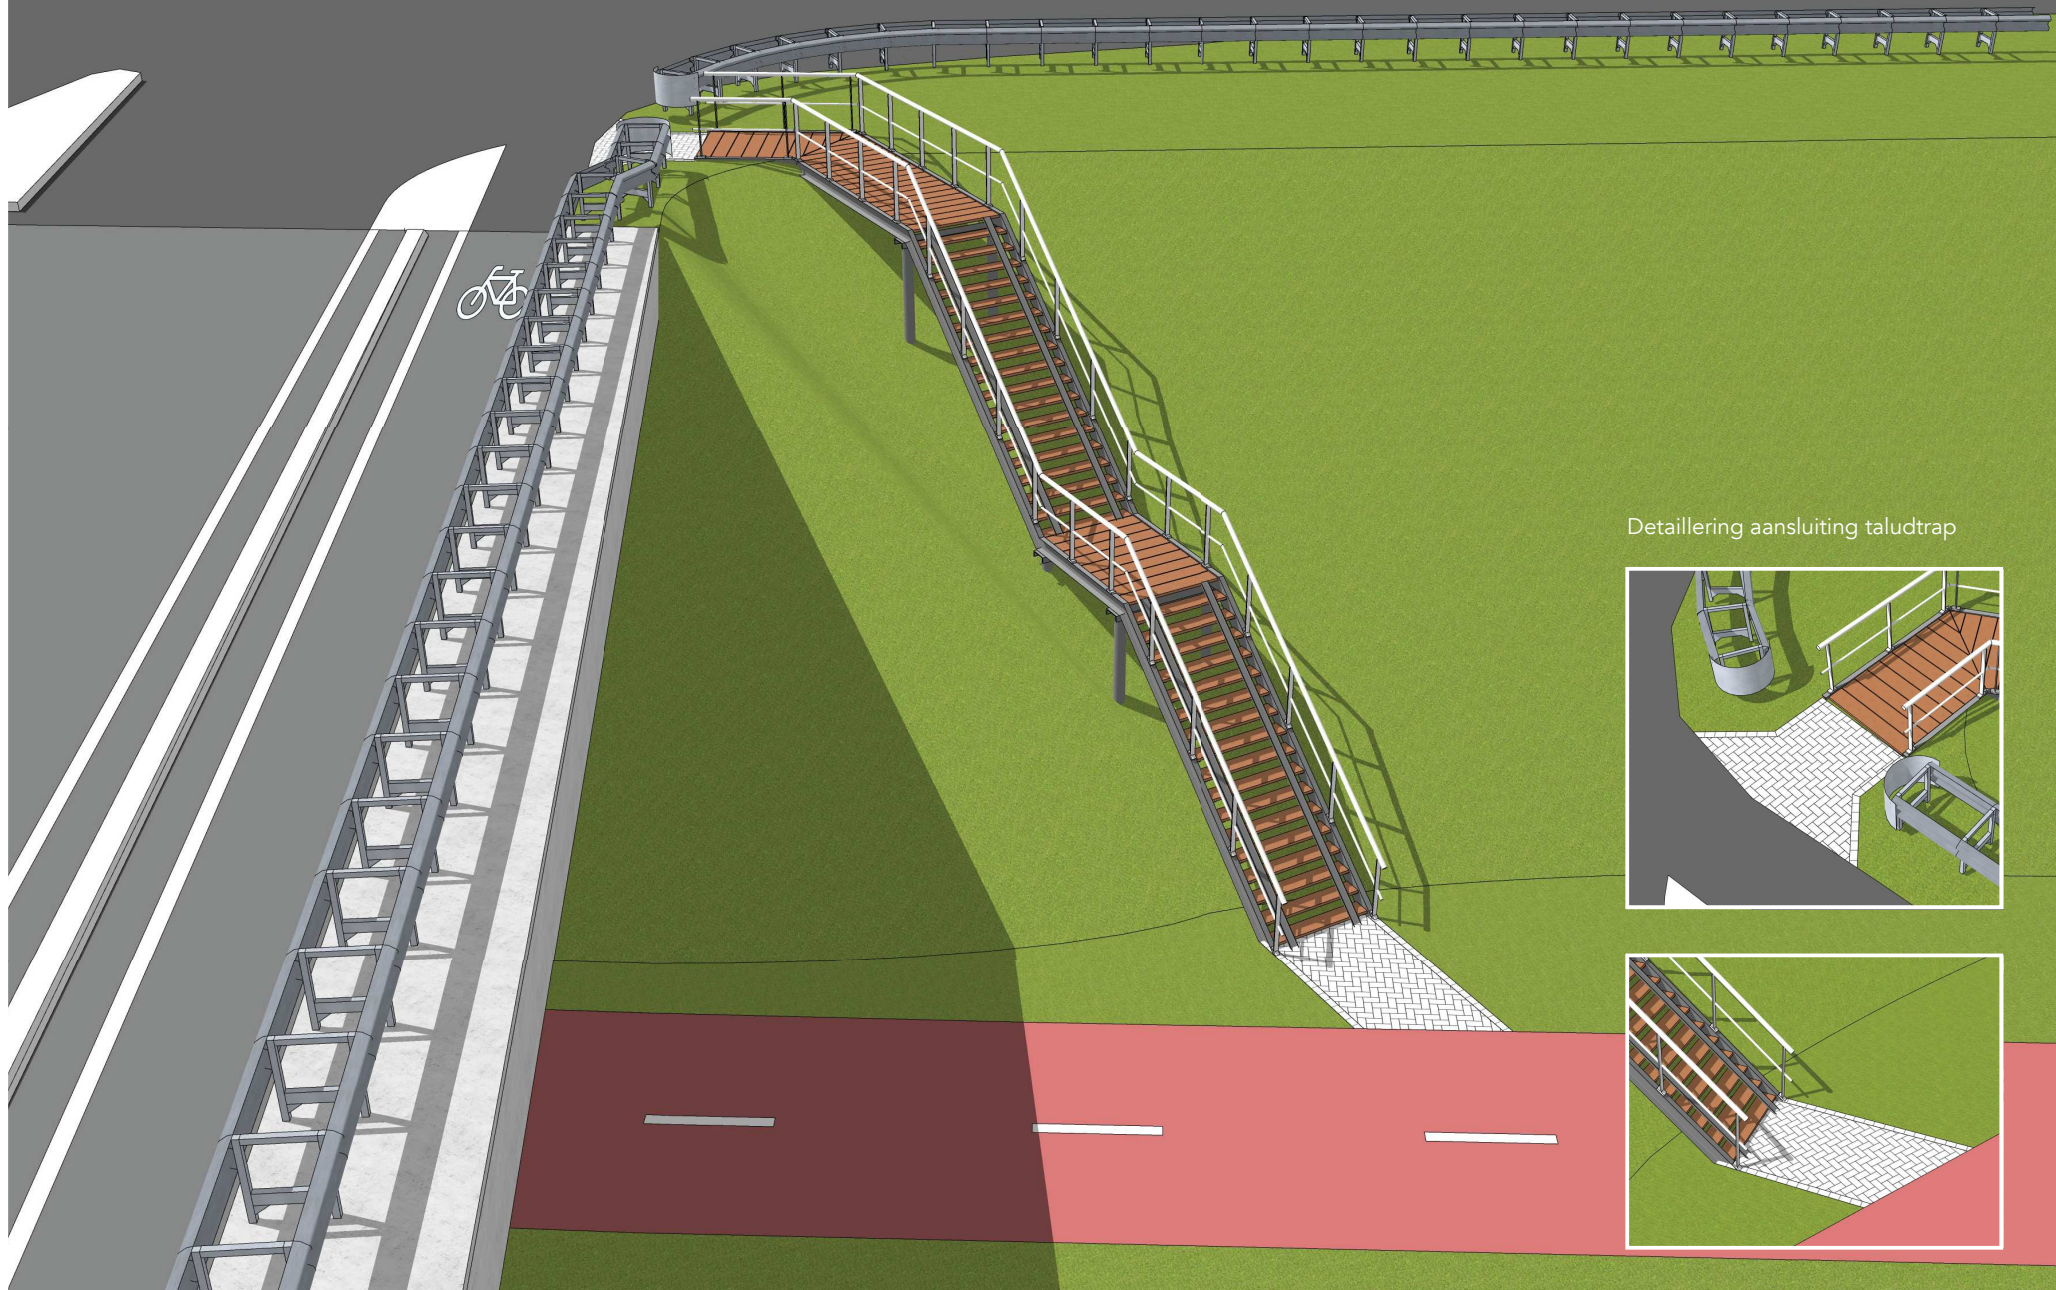

Detailering aansluiting taludtrap

