


Boomvervanging Wilhelminalaan en omgeving

Definitief ontwerp - Gebied 2 Wilhelminalaan

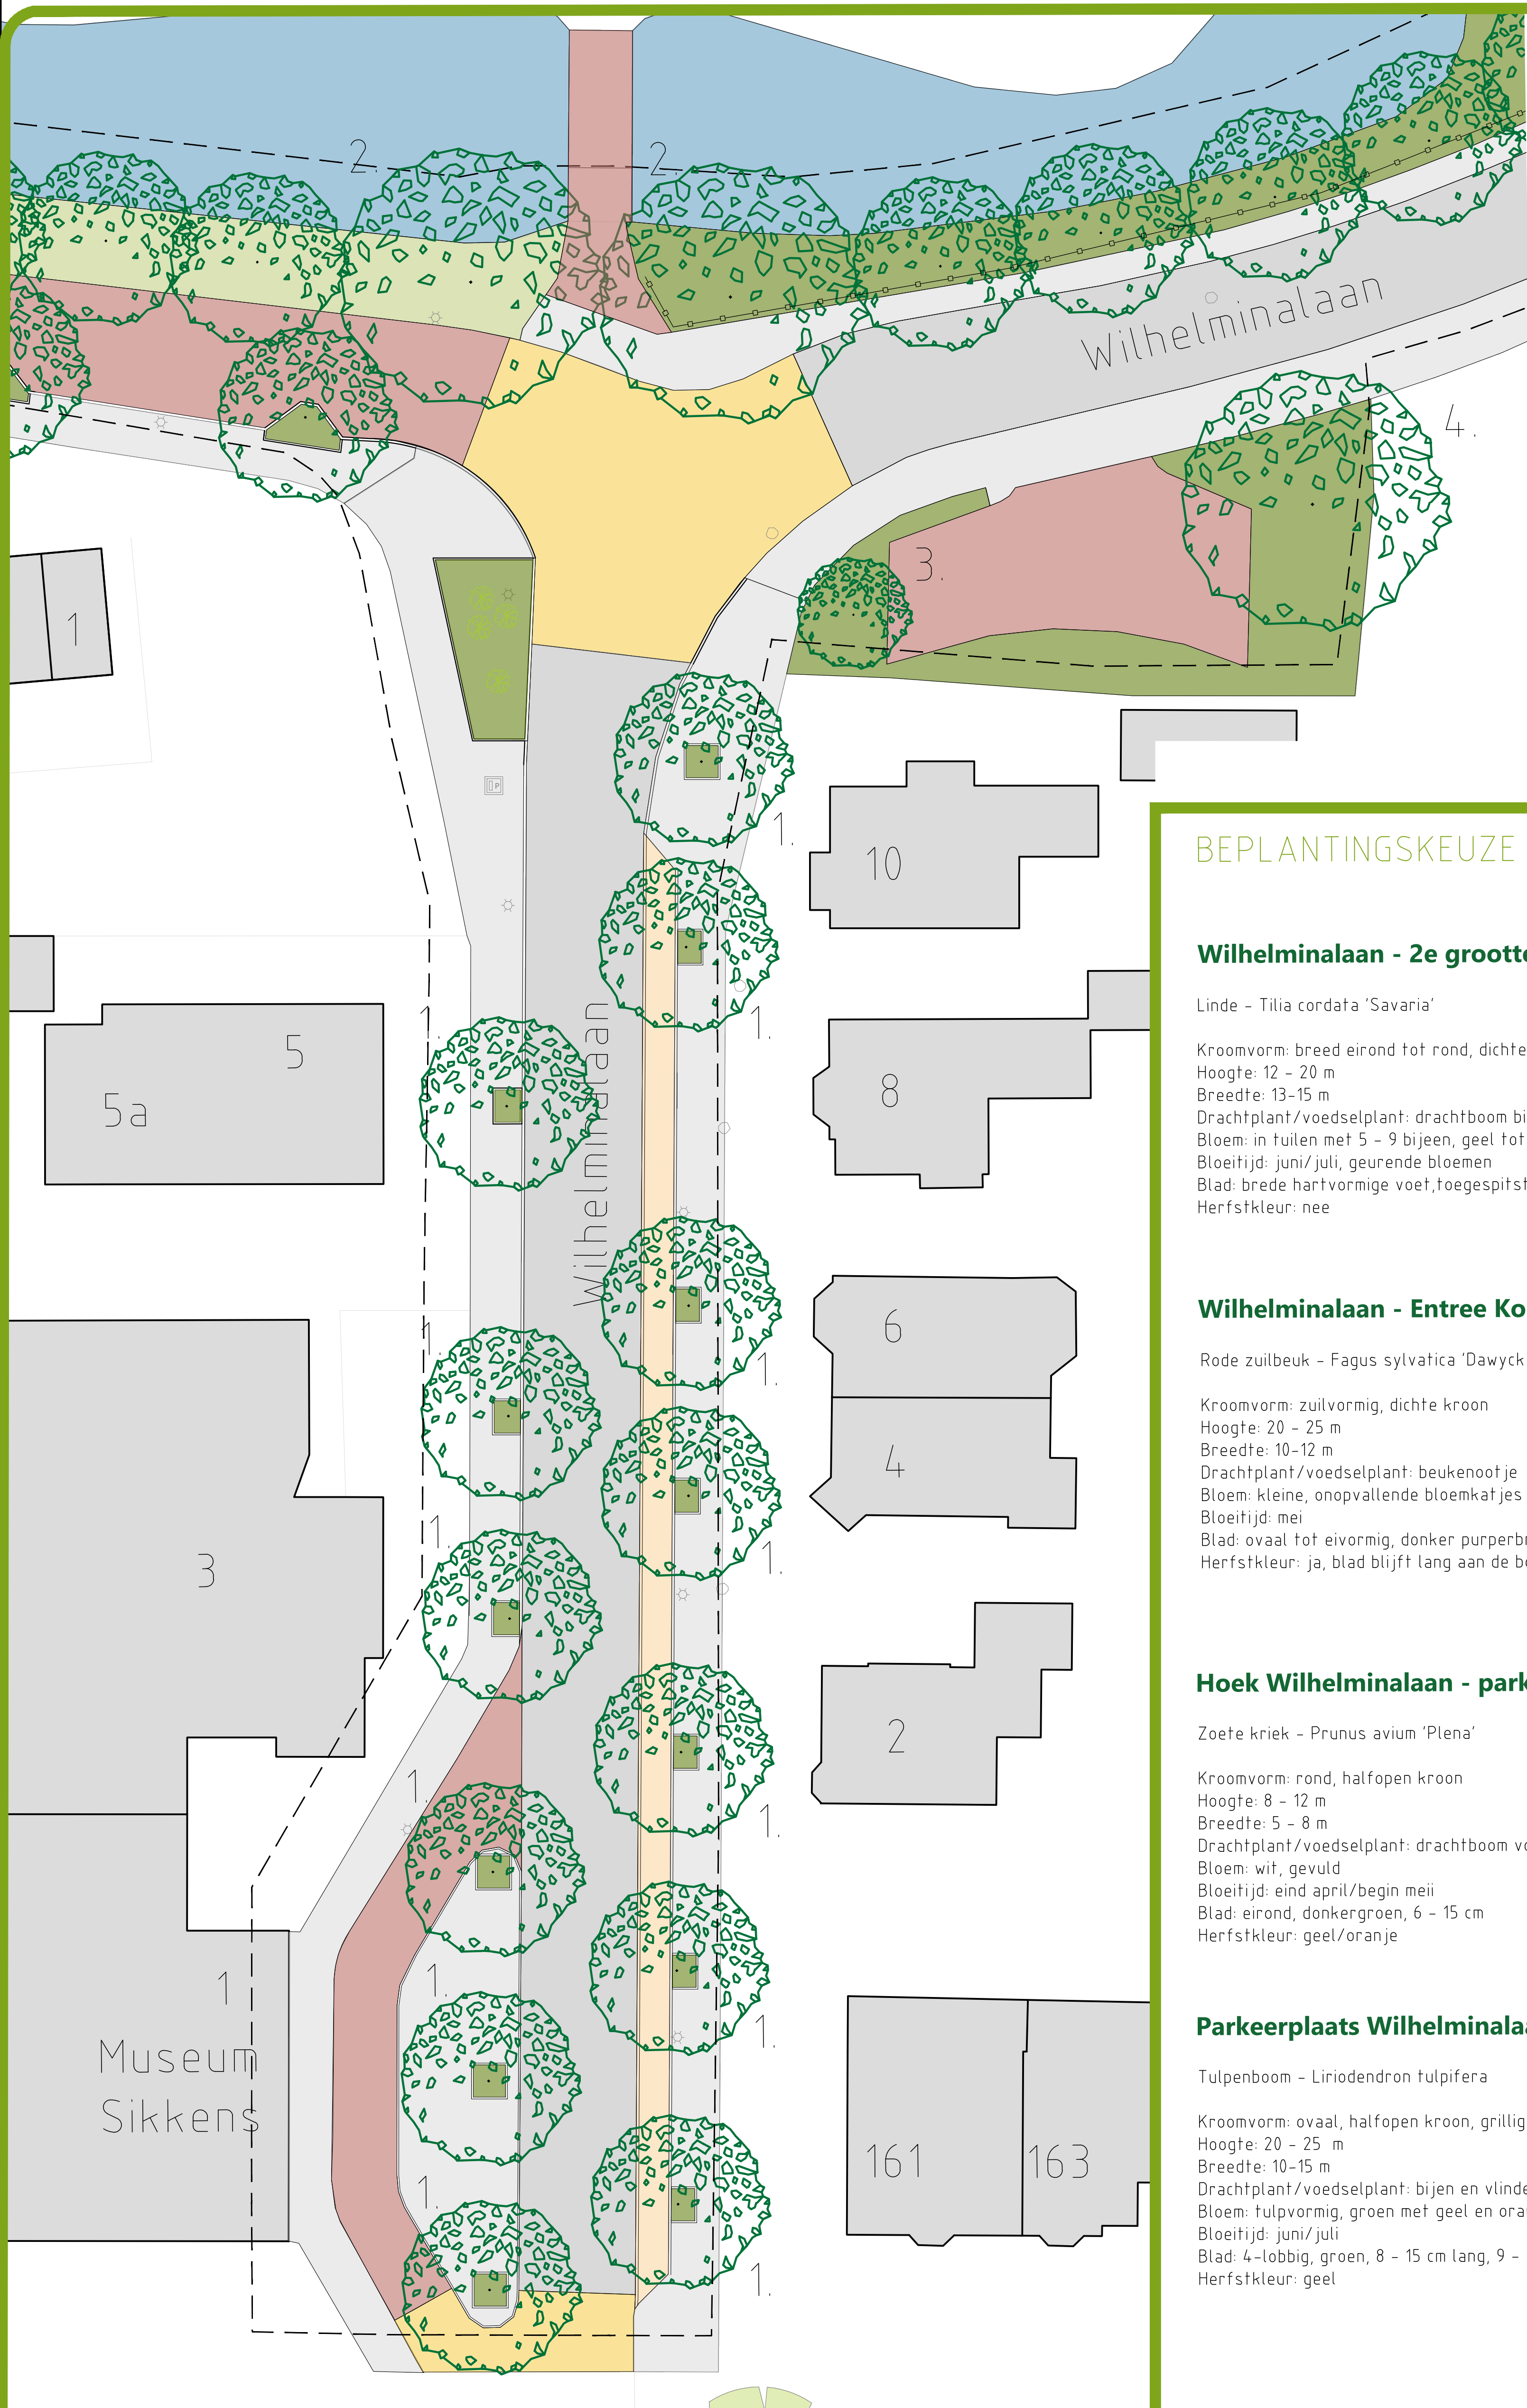

LEGENDA

- Projectgrens
- Bebouwing
- Rijweg (klinkers)
- Rijweg (asfalt)
- Parkeerstrook
- Voetpad
- Drempel
- Gazon
- Beplanting
- Water
- Ondergrondse container
- Solitaire heester

In de Wilhelminalaan:


- Linde - Tilia cordata 'Savaria'
- Entree naar het Koningshuis
Rode Beuk - Fagus sylvatica 'Dawcyk Purple'
- Hoek Wilhelminalaan - Parkeerplaats Wilhelminalaan :
Zoete krik - Prunus avium 'Plena'
- Op de parkeerplaats langs de Wilhelminalaan
Tulpenboom - Liriodendron tulpifera

BEPLANTINGSKEUZE BOMEN

Wilhelminalaan - 2e grootte

Linde - Tilia cordata 'Savaria'


Kroomvorm: breed eirond tot rond, dichte kroon
Hoogte: 12 - 20 m
Breedte: 13-15 m
Drachtplant/voedselplant: drachtboom bijen, waardboom vlinders
Bloem: in tuilen met 5 - 9 bijeen, geel tot rookkleurig
Bloeitijd: juni/juli, geurende bloemen
Blad: brede hartvormige voet, toegespitste top, groen, 7-12cm
Herfstkleur: nee

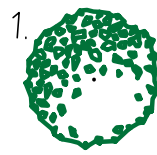

Wilhelminalaan - Entree Koningshuis - 1e grootte

Rode zuilbeuk - Fagus sylvatica 'Dawcyk Purple'


Kroomvorm: zuilvormig, dichte kroon
Hoogte: 20 - 25 m
Breedte: 10-12 m
Drachtplant/voedselplant: beukenoot je
Bloem: kleine, onopvallende bloemkatjes
Bloeitijd: mei
Blad: ovaal tot eivormig, donker purperbruin, 4 - 10 cm lang
Herfstkleur: ja, blad blijft lang aan de boom hangen

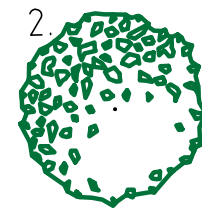

Hoek Wilhelminalaan - parkeerplaats Wilhelminalaan - 3e grootte

Zoete krik - Prunus avium 'Plena'



Kroomvorm: rond, halfopen kroon
Hoogte: 8 - 12 m
Breedte: 5 - 8 m
Drachtplant/voedselplant: drachtboom voor bijen
Bloem: wit, gevuld
Bloeitijd: eind april/begin mei
Blad: eirond, donkergroen, 6 - 15 cm
Herfstkleur: geel/oranje

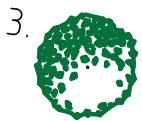

Parkeerplaats Wilhelminalaan - 1e grootte


Tulpenboom - Liriodendron tulpifera

Kroomvorm: ovaal, halfopen kroon, grillig groeiend
Hoogte: 20 - 25 m
Breedte: 10-15 m
Drachtplant/voedselplant: bijen en vlinders
Bloem: tulpvormig, groen met geel en oranje
Bloeitijd: juni/juli
Blad: 4-lobbig, groen, 8 - 15 cm lang, 9 - 18 cm breed
Herfstkleur: geel

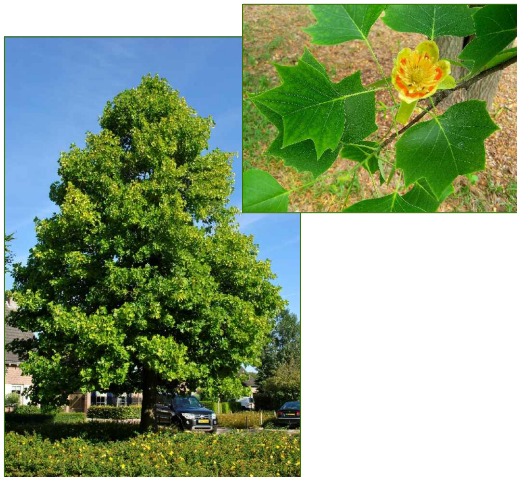
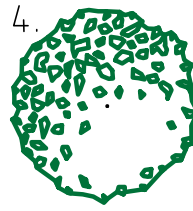


SITUATIETEKENING

SCHAAL 1:200

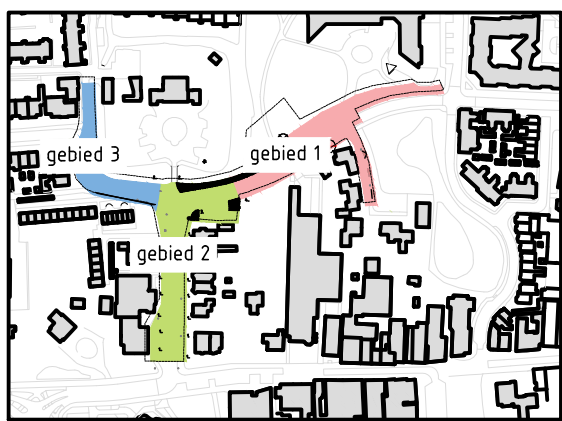

OVERZICHTSTEKENING SCHAAL 1:2000

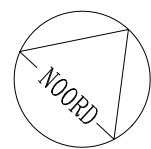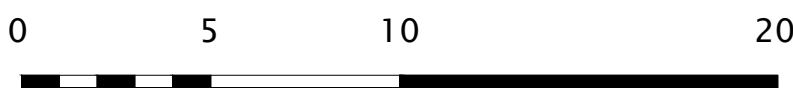

WIJZ.	DATUM	OMSCHRIJVING
1		
2		
3		
4		

Boomvervanging Wilhelminalaan Definitief ontwerp Gebied 2 Wilhelminalaan		
Project:	Formaat:	Documentnummer:
Tekening:	A1	3800.08-05-09-001
Locatie:	Schaal:	Tekeningnummer:
Projectnummer:	1 : 200	3800.08-05-09-001.02
Maatstaf:	Fase:	Blad / bladen:
3800.08	Ontwerp	2 van 3
Geschied:	Ontwerp	Datum:
K. Wezepoel		03-12-2020
Overzichtskaart:	DEFINITIEF	
E. Rodewijk		
Rodewijk INGENIEURSBUREAU		Ingenieursbureau Rodewijk Zwanendreef 34 2161 KZ Lisse tel. 0252 - 22 47 07 rodewijk@projectvoorbereiding.nl www.projectvoorbereiding.nl
OPDRACHTGEVER: Gemeente Teylingen Postbus 149 2215 ZJ Voorhout		gemeente TEYLINGEN