


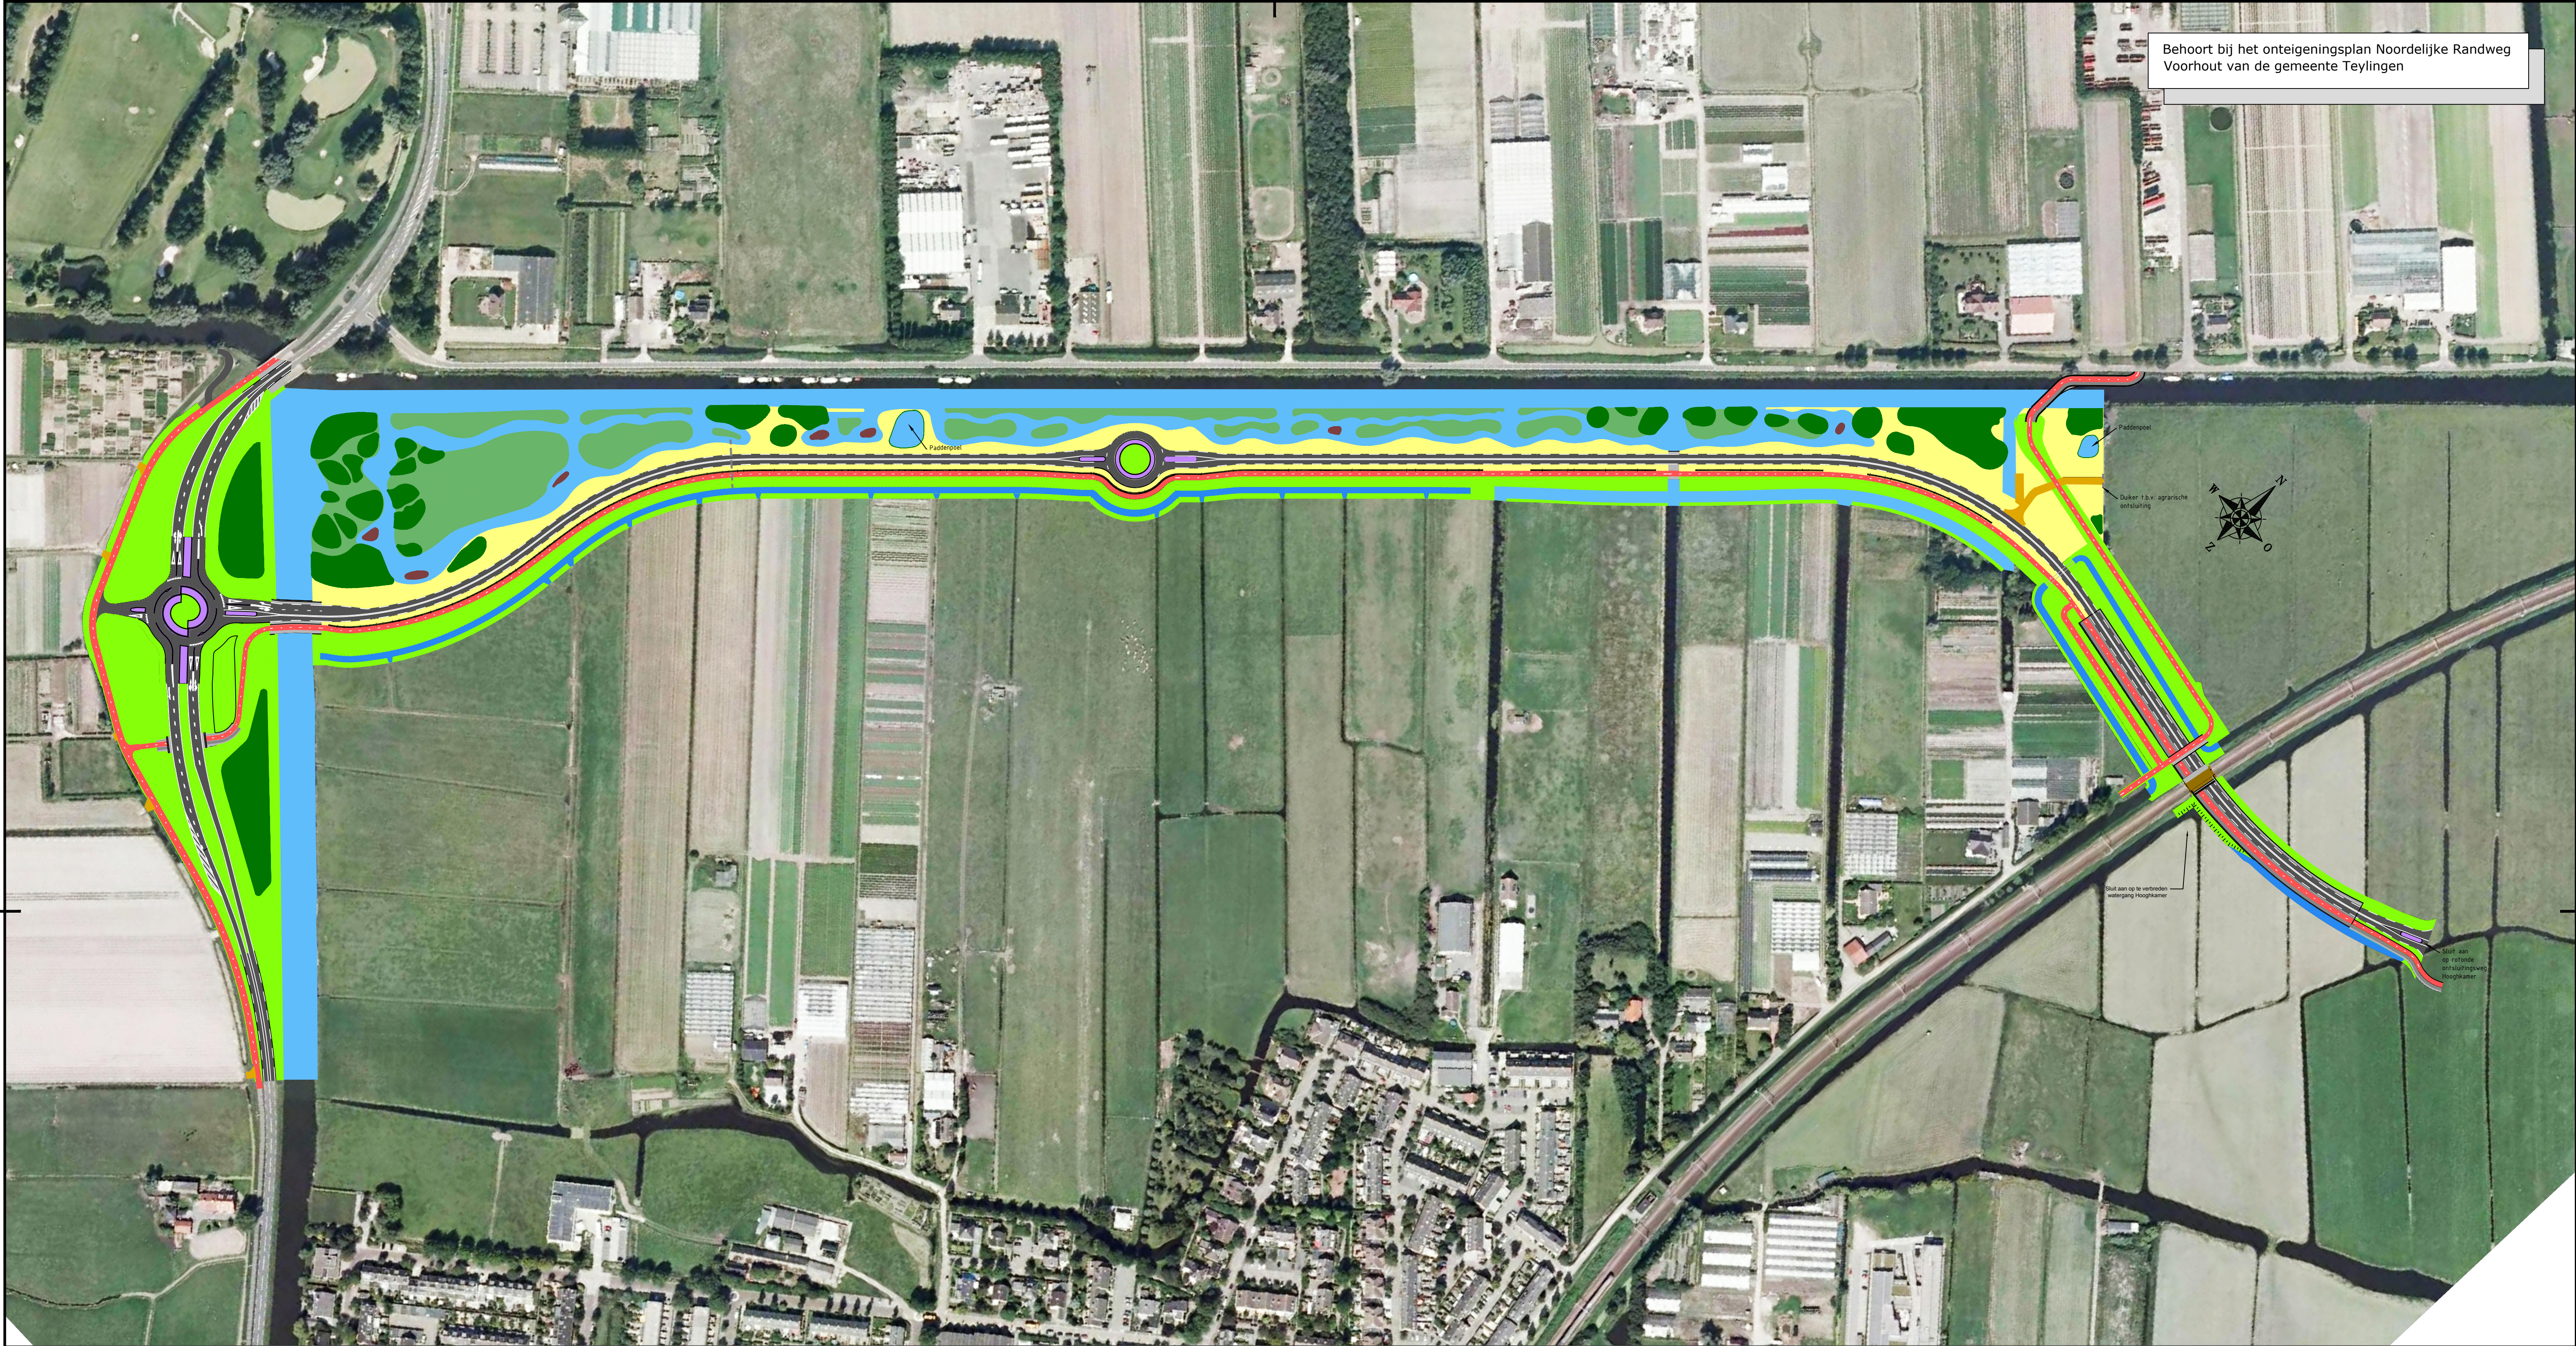

Behoort bij het onteigeningsplan Noordelijke Randweg Voorhout van de gemeente Teylingen



- verklaring
- rijbaan
 - fietspad
 - agrarische verharding
 - kunstwerk
 - middengeleider
 - bomen / bosschage / struweel
 - moeraszone
 - talud / berm
 - bloemrijke berm
 - plantvak open water
 - haag
 - water (polder/boezem)

0	Eerste uitgave	Ing. R.F.N. Zutt	Ing. J.J. Hoogland	25-04-2017
revisie	omschrijving	geleend	gecontroleerd	datum
opdrachtgever		Gemeente Teylingen		
project		Noordelijke Randweg Voorhout		
omschrijving		Noordelijke Randweg Voorhout in de gemeente Teylingen INRICHTINGSPLAN		
documentstatus		DEFINITIEF		
documentversie		D.0.0		
projectnummer / tekeningnummer		DW-BC6342100100-G-0706		
formaat	schaal	fase	bladnr.	van
A1	1:2000	Administratieve onteigeningsprocedure	1	1

