



# HERINRICHTING HERENWEG

## Tussen Beatrixlaan en Wasbeeklaan


BLAD 4  
Schaal 1:500

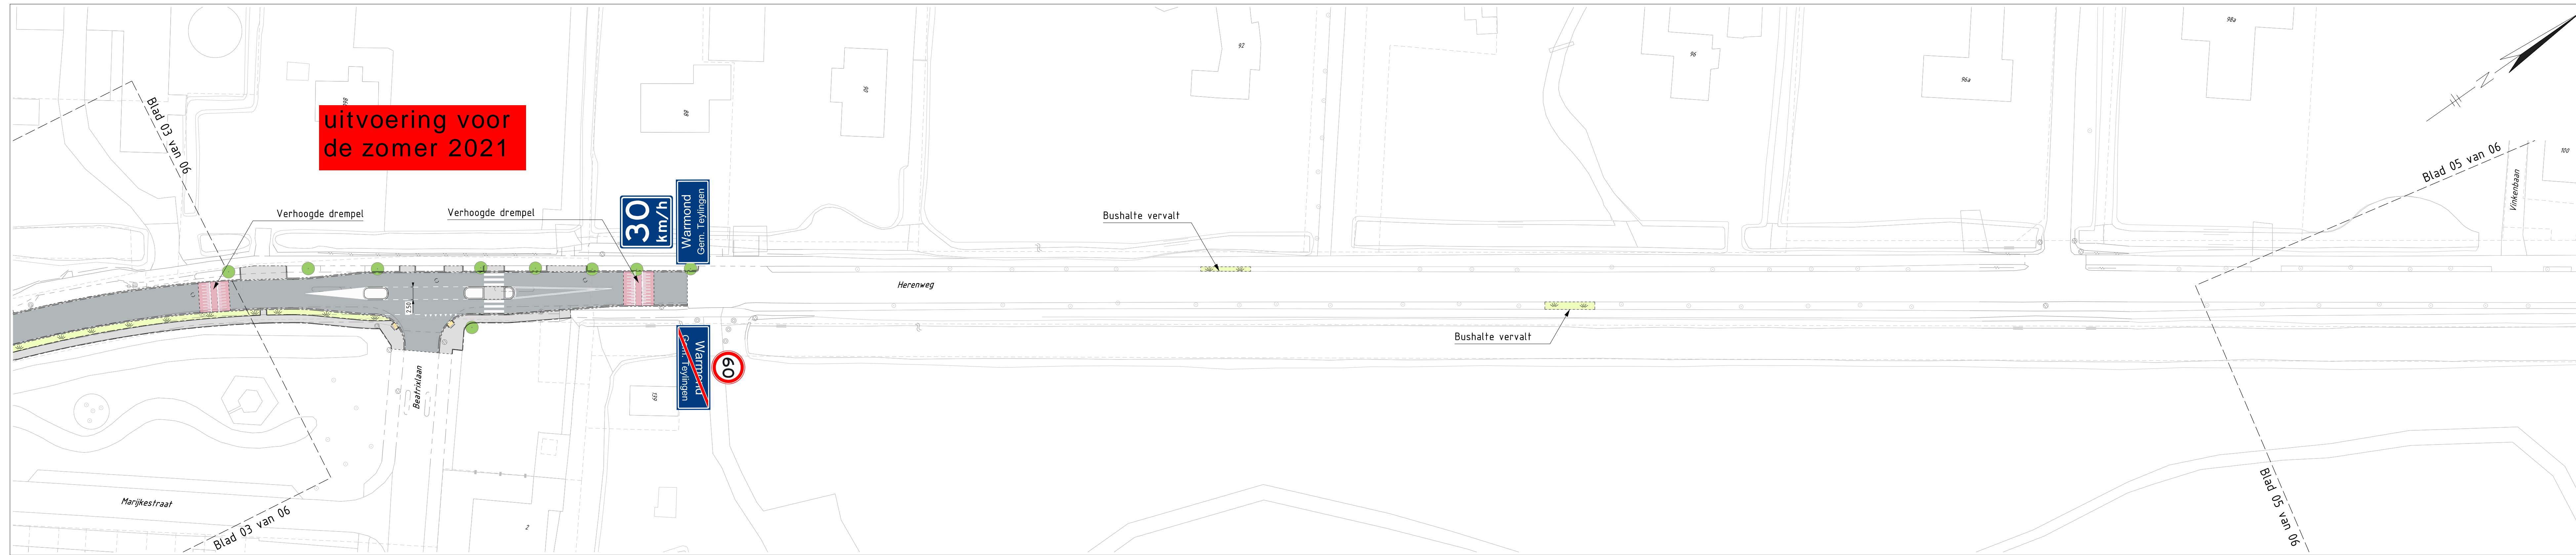


BLAD 5  
Schaal 1:500

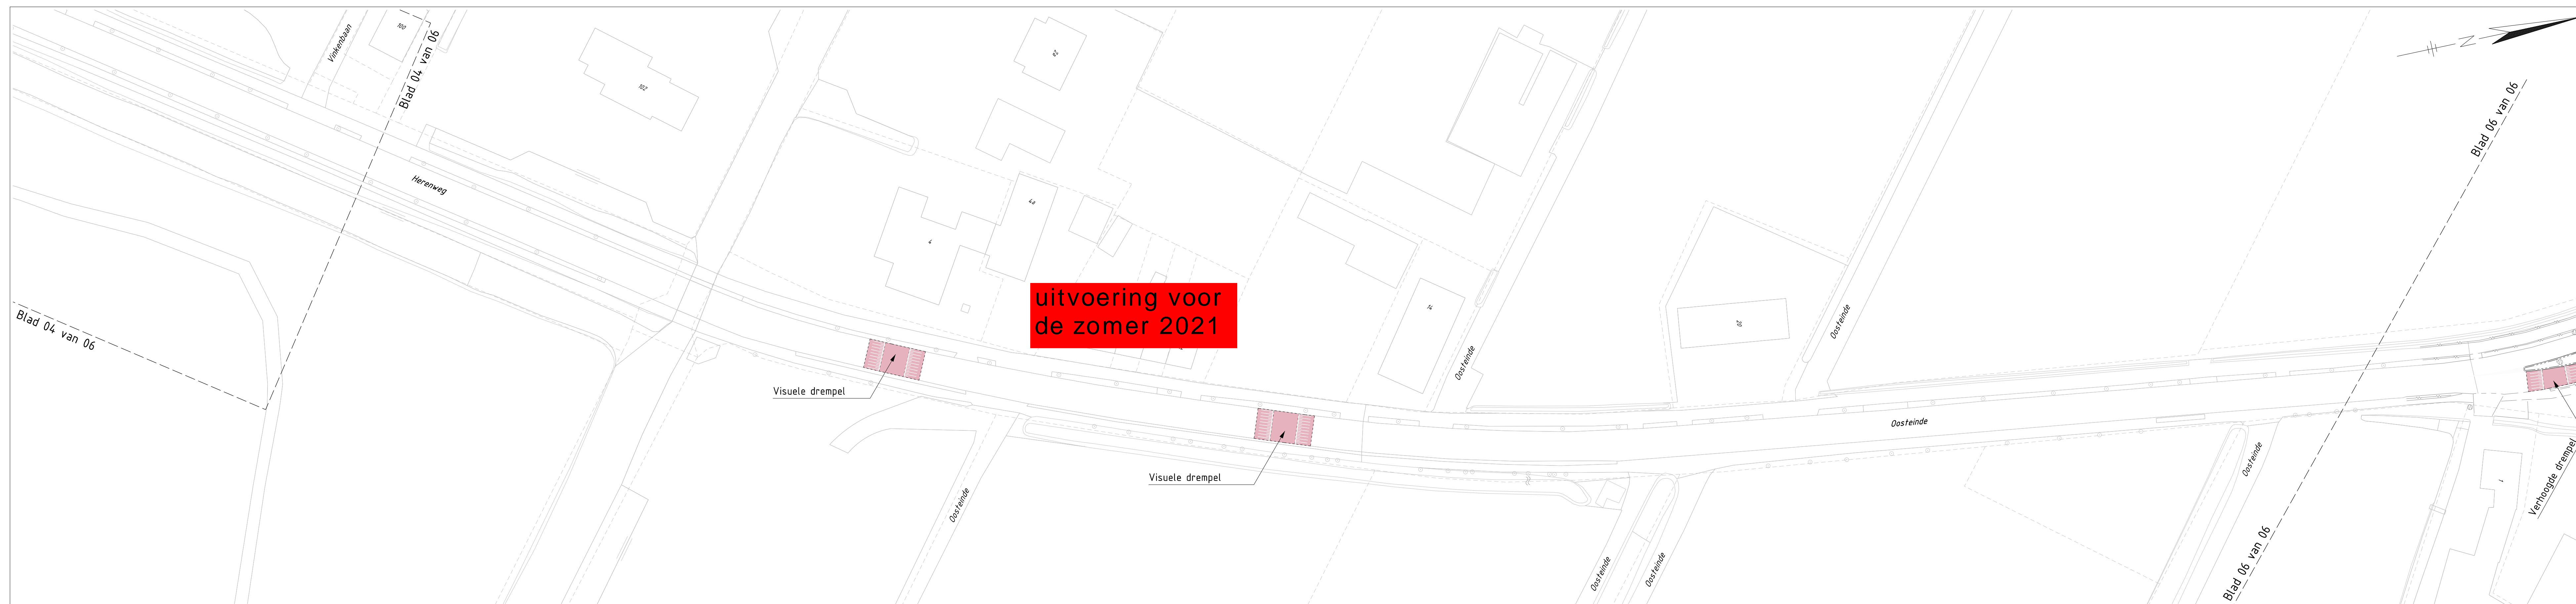

BLAD 6  
Schaal 1:500

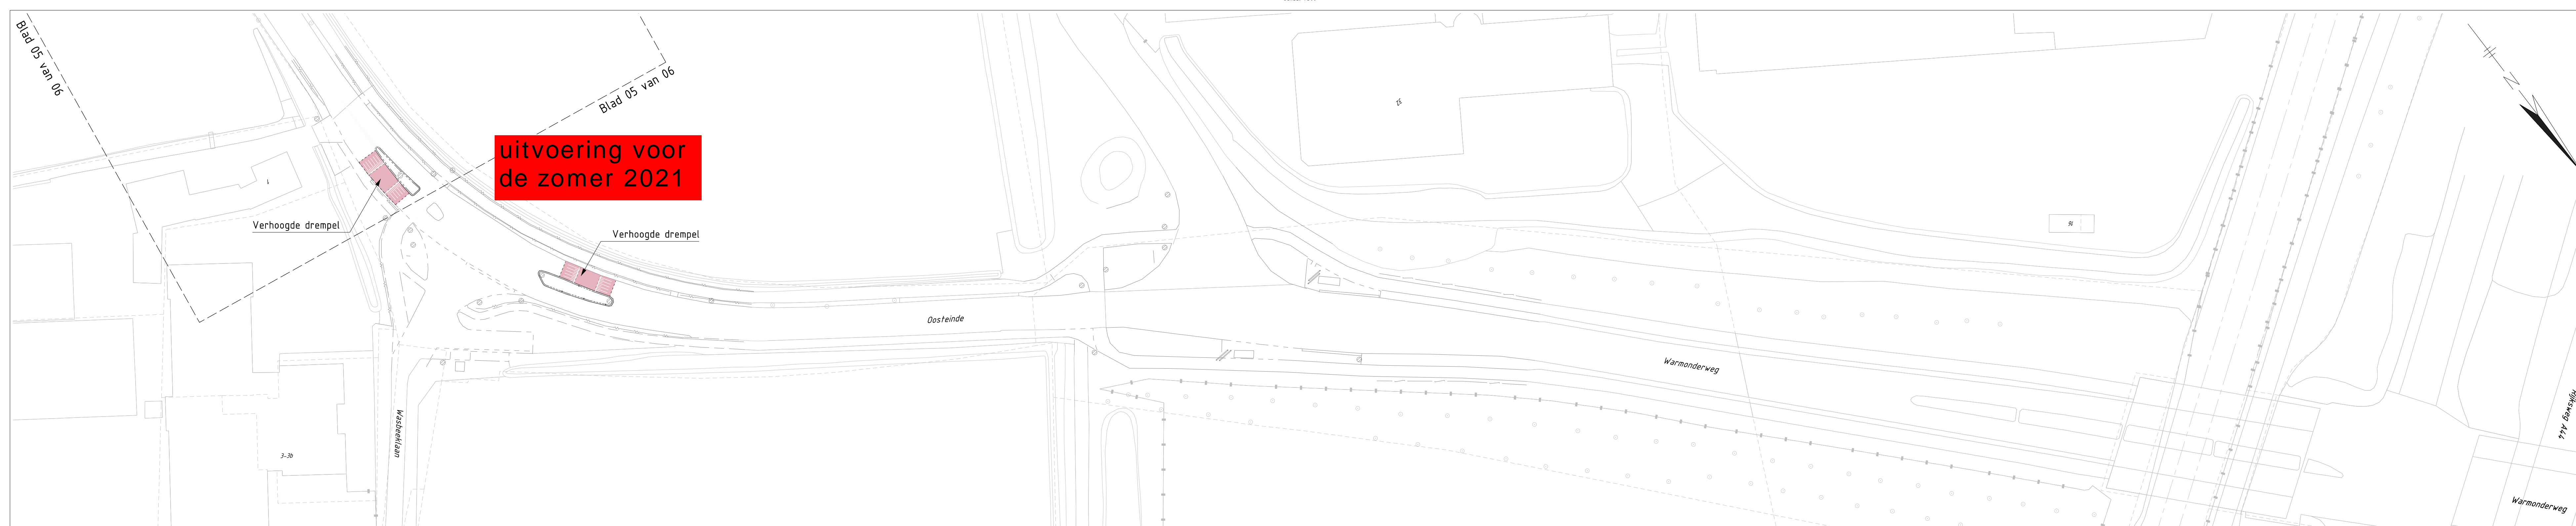

SITUATIE  
Schaal 1:10.000

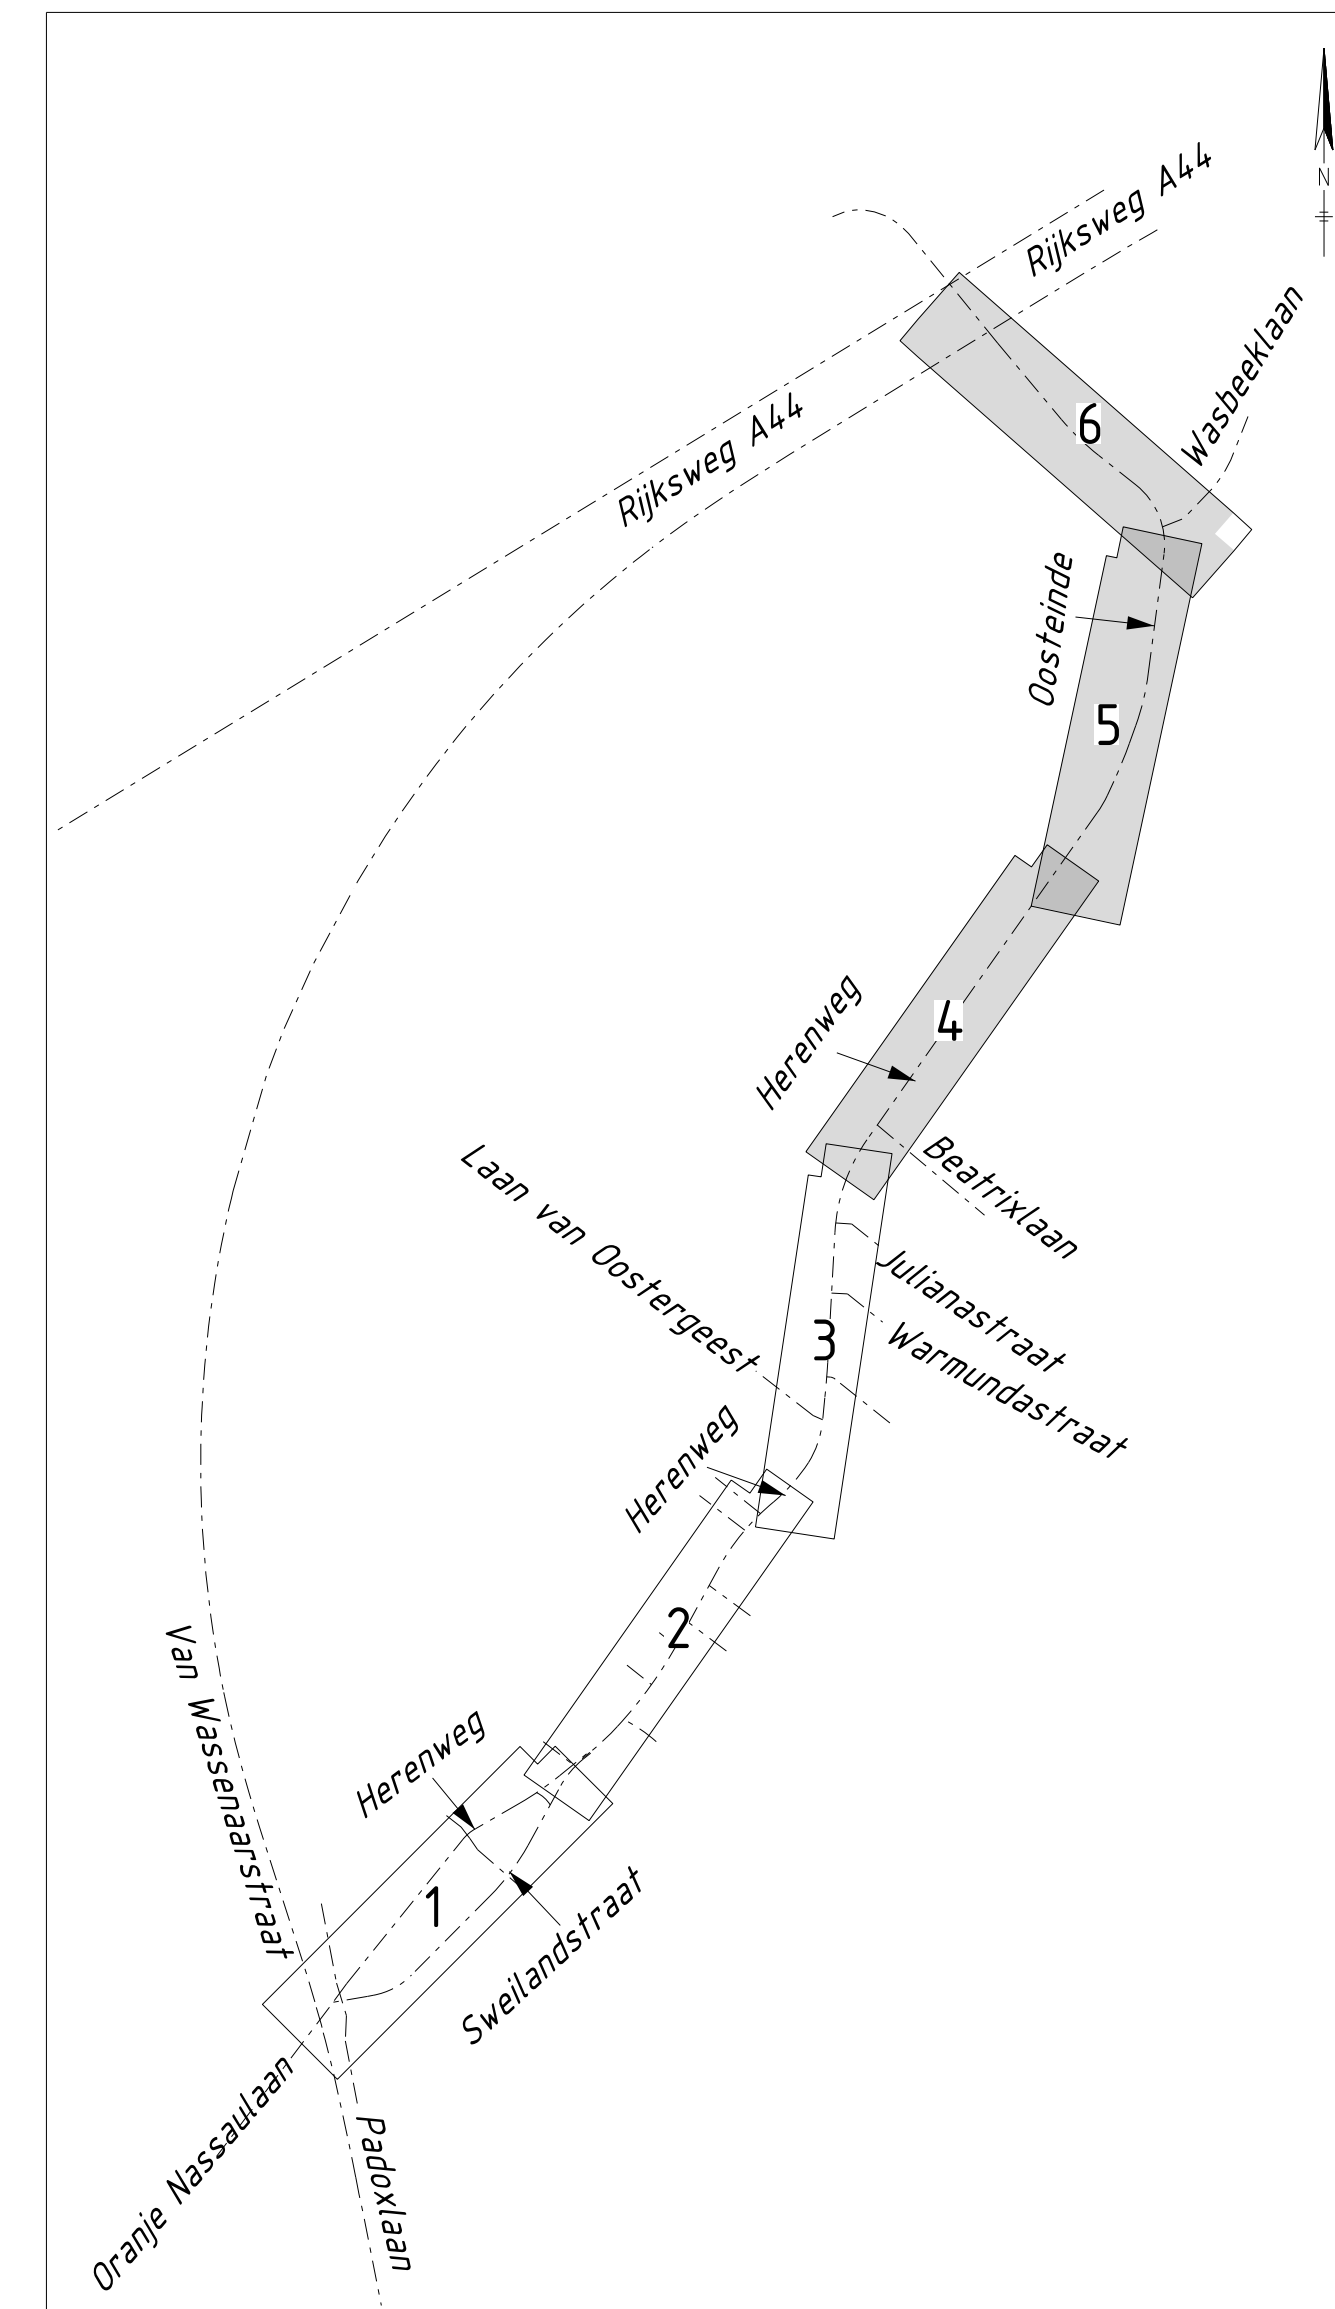

LEGENDA

- Bestaande situatie
- Toekomstige situatie
- Afsluit, rood, metastille als bij de Oranje Nassalaan
- Afsluit, zwart
- Behoortegels, kleur grijs
- Parkeren, behoortegels, kleur rood
- Parkeren/traject, behoortegels/trajecten, kleur grijs
- Parkeren/traject, behoortegels/trajecten, kleur zwart
- Groen
- Schelpen
- Bestaande boom
- Te kappen boom

