



HERINRICHTING HERENWEG

Tussen Padoxlaan en Beatrixlaan


BLAD 1
Schaal 1:500

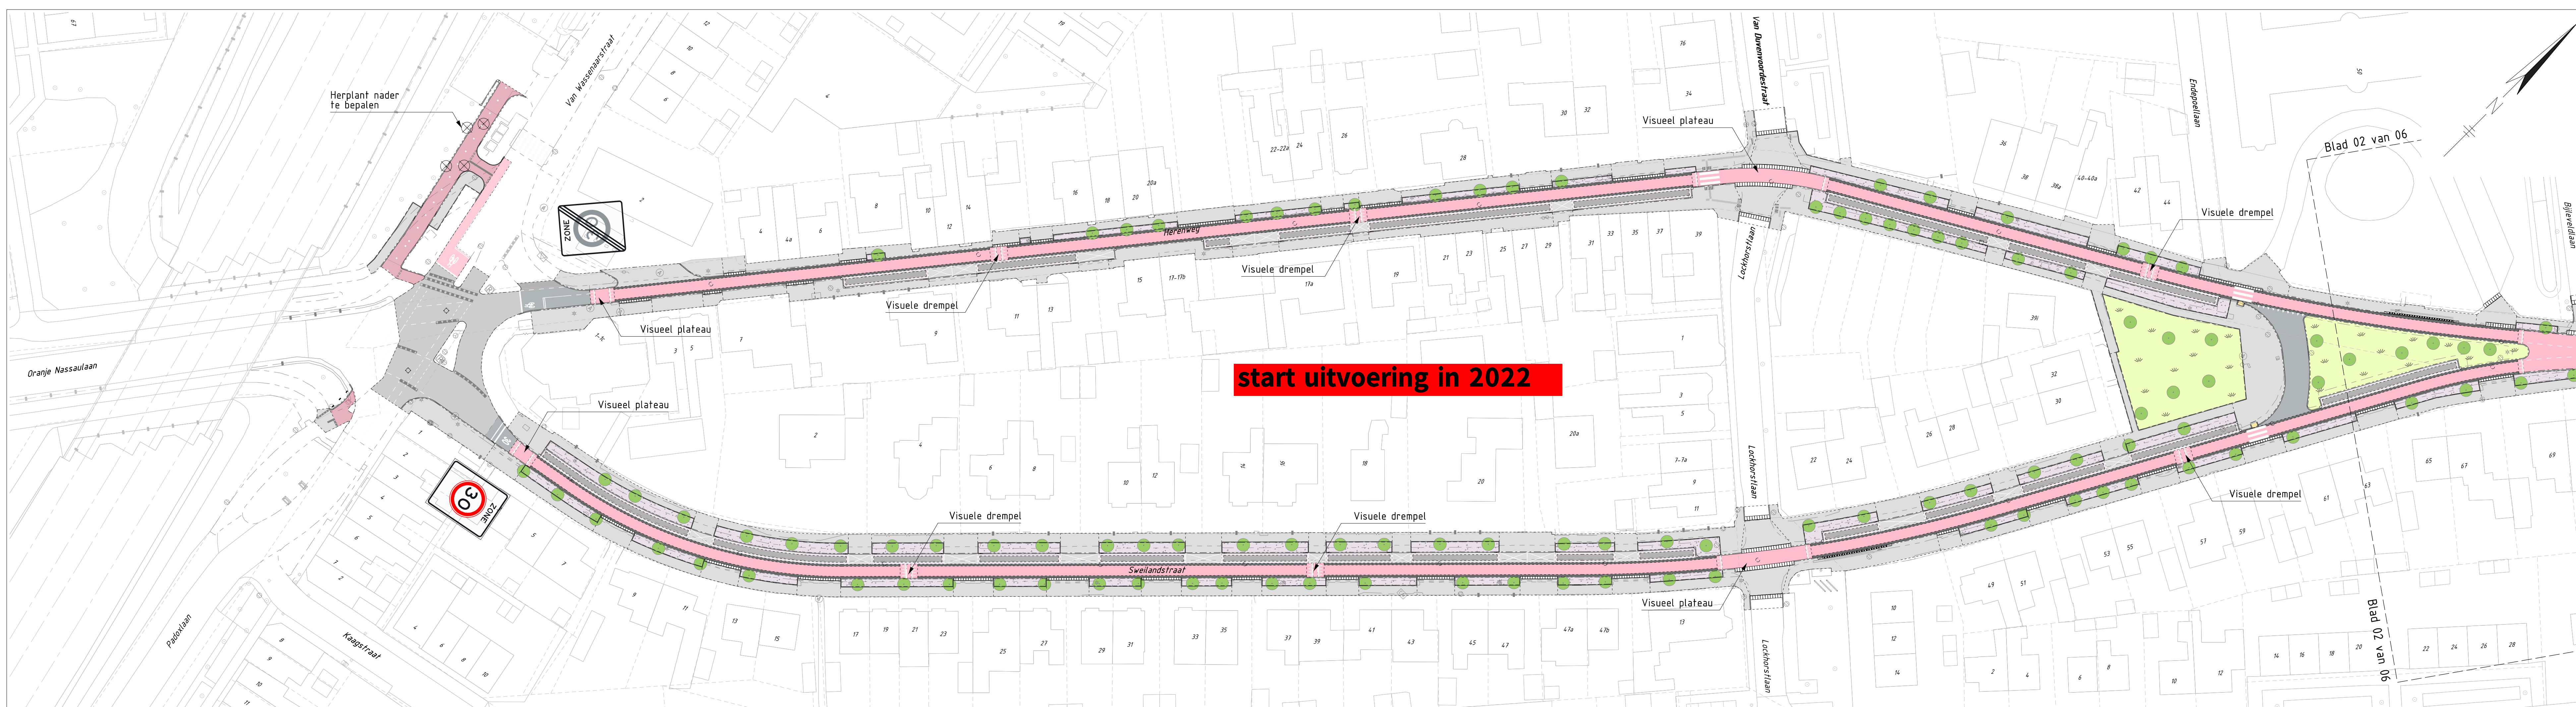


BLAD 2
Schaal 1:500

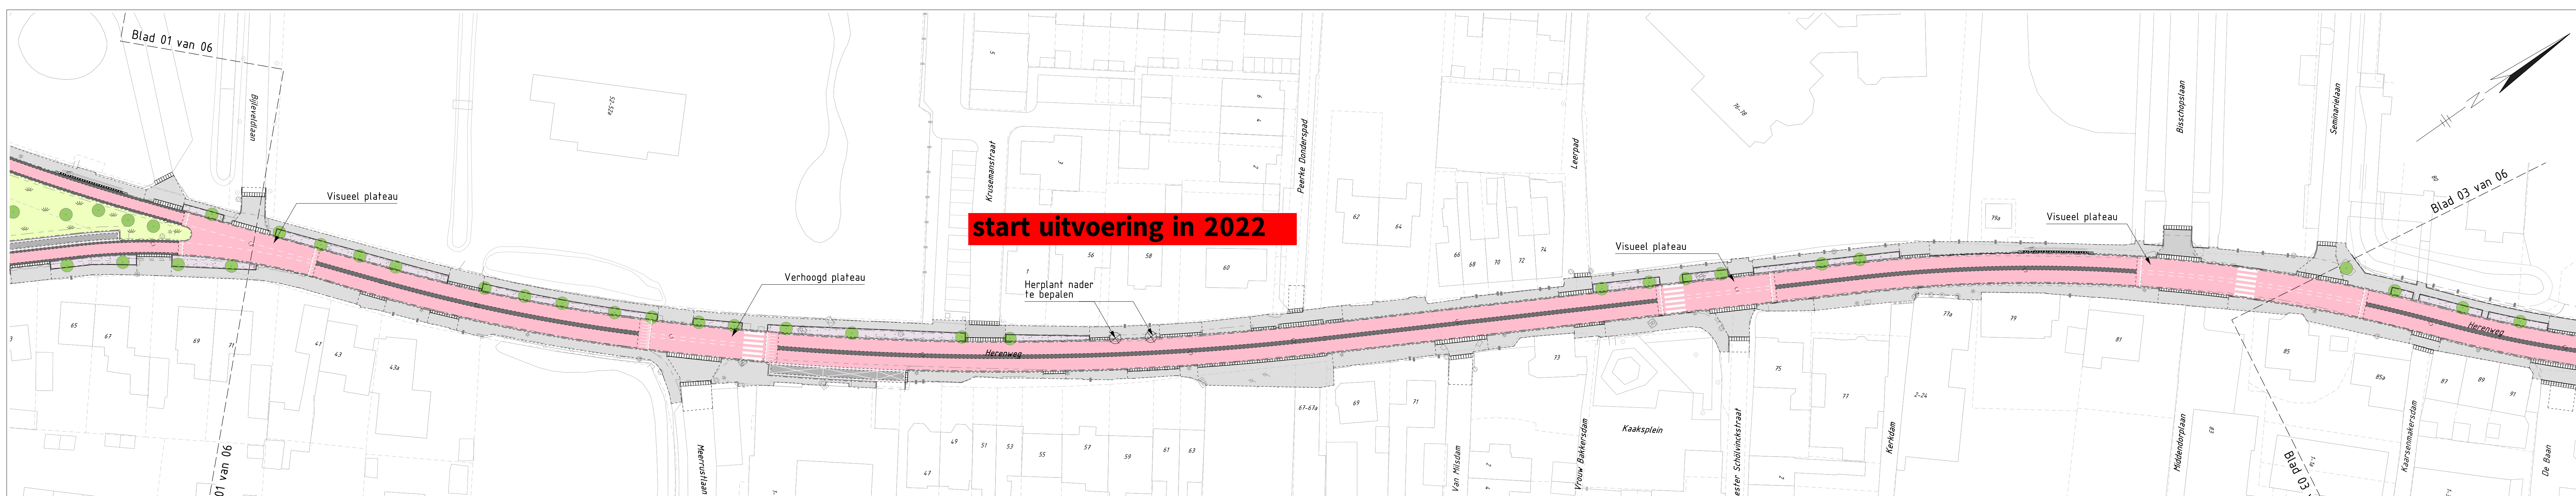

BLAD 3
Schaal 1:500

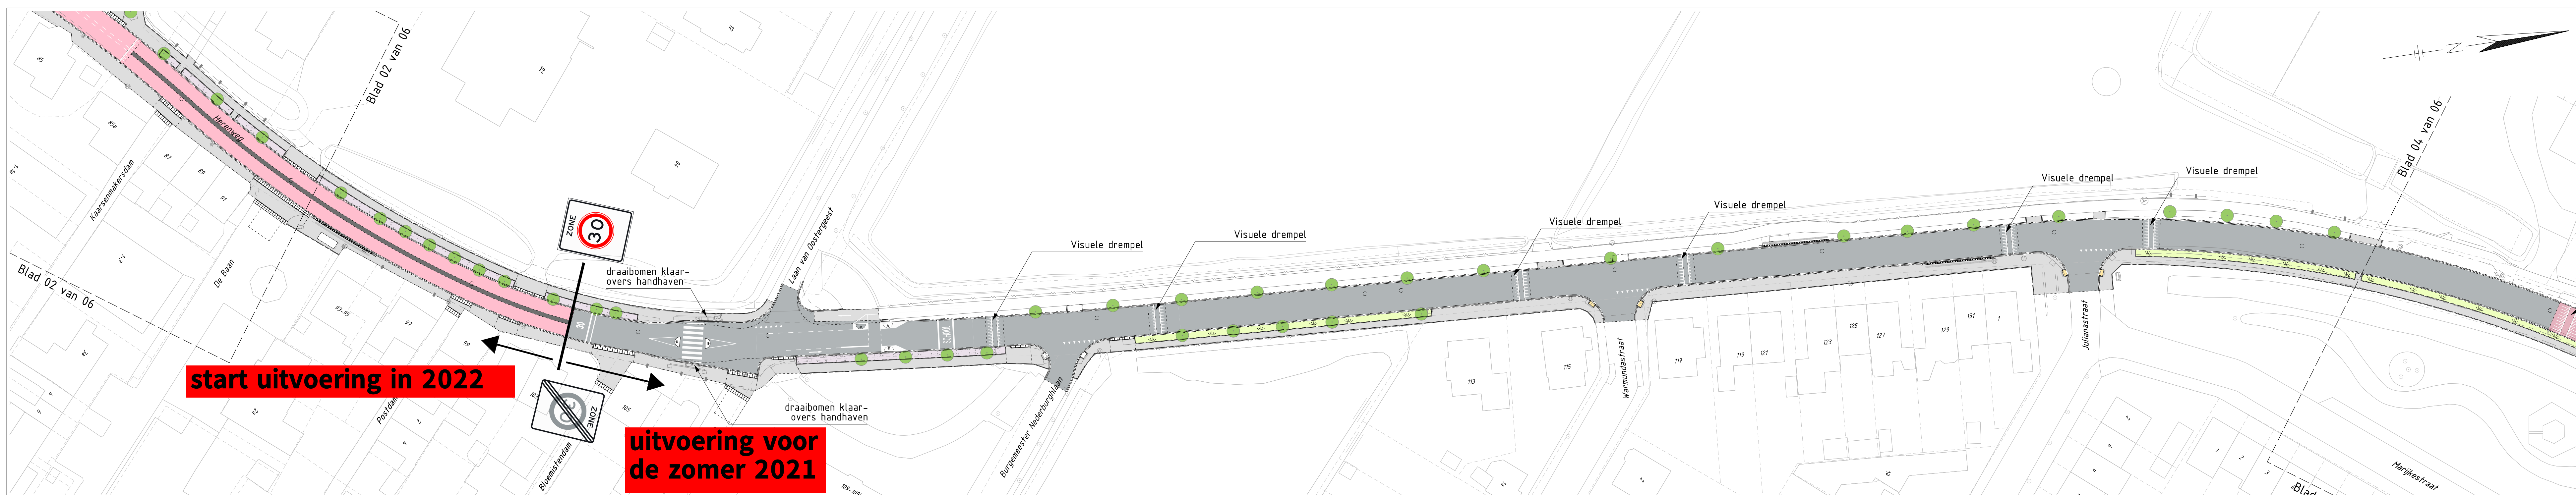

SITUATIE
Schaal 1:500

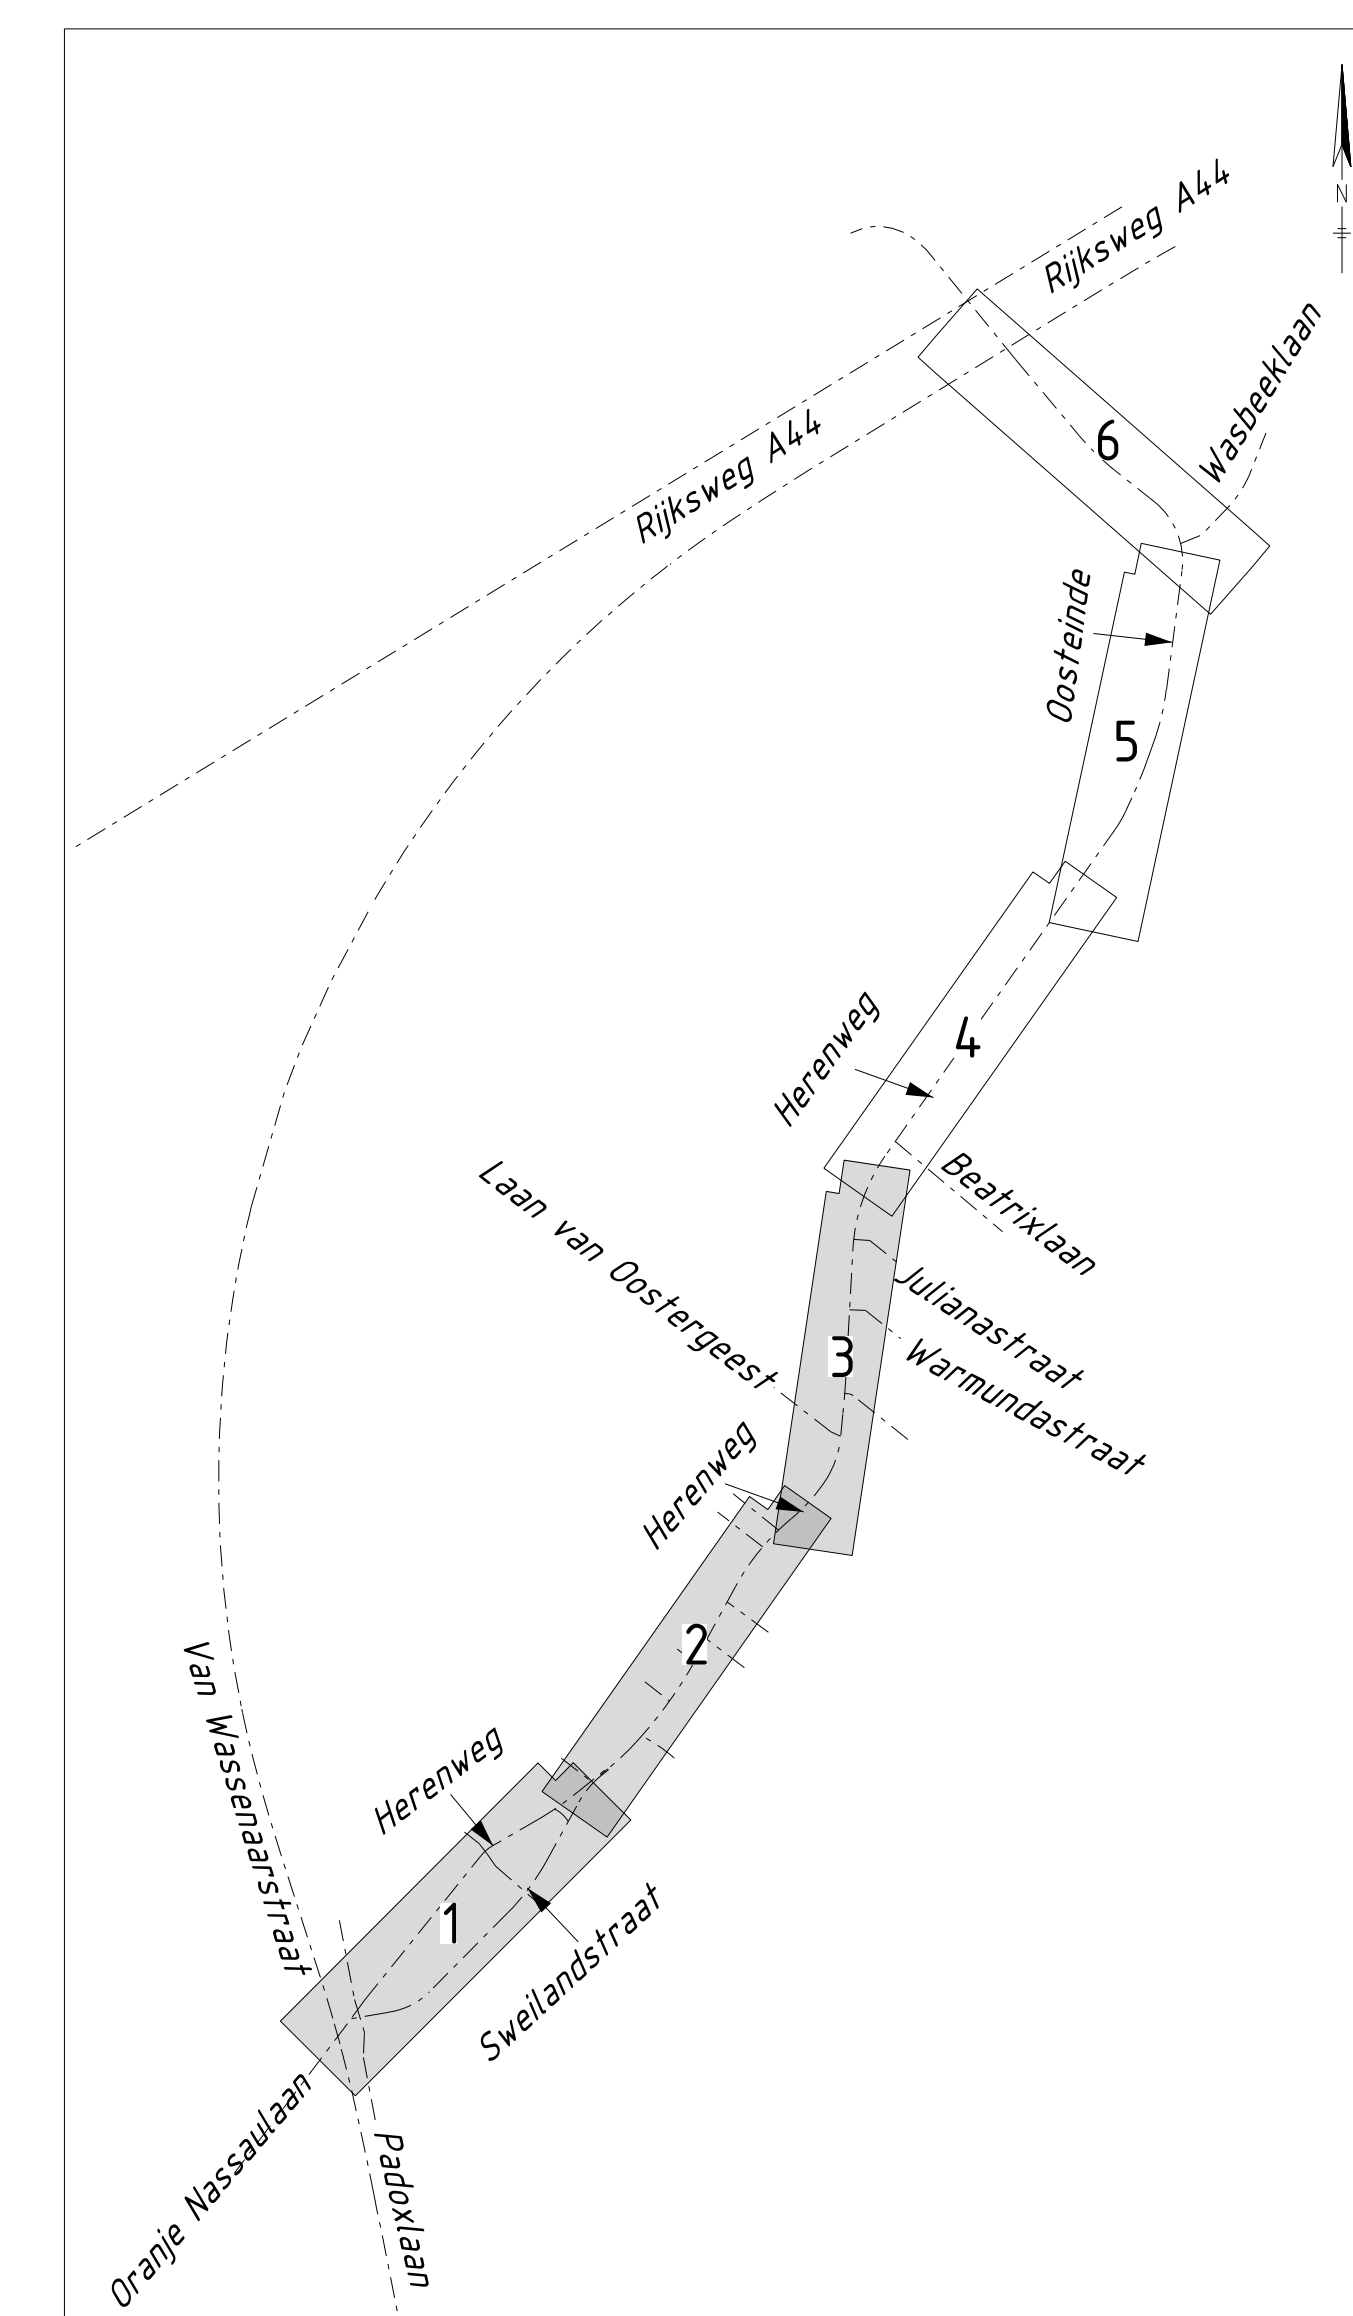

LEGENDA

- Bestaande situatie
- Voorgestelde situatie
- Asfalt, rood, herenweg, als bij de Oranje Nassaulaan
- Asfalt, zwart
- Behoefteloos, kleur grijs
- Fietspad, behoefteloos, kleur rood
- Parkstrook - bebouwing, bebouwingstrook, kleur grijs
- Bebouwingstrook, kleur zwart
- Gras
- Schelpen
- Bestaande boom
- Te kappen boom

0 5 10 15 20 m

Datum : 11-11-2020
Status : DEFINITIEF

waalpartners civil
engineering
Tel: +31 174 62 77 91
Zuidweg 75, Naaldwijk
www.waalpartners.nl
info@waalpartners.nl