



Deelgebied 3: Oranje Nassaulaan

- Legenda
- Bebouwing
 - Water
 - Asfalt straat
 - Streetprint straat
 - Plateau
 - Fietspad beton
 - Fietspad / fietsstrook
 - Trottoir
 - Voetgangersoversteek
 - Parkeervak
 - Laad/loshaven
 - Natuurstenen tegels
 - Bushalte
 - Uitrit
 - Bestaande boom
 - Nieuw te planten boom
 - Haag
 - Gras

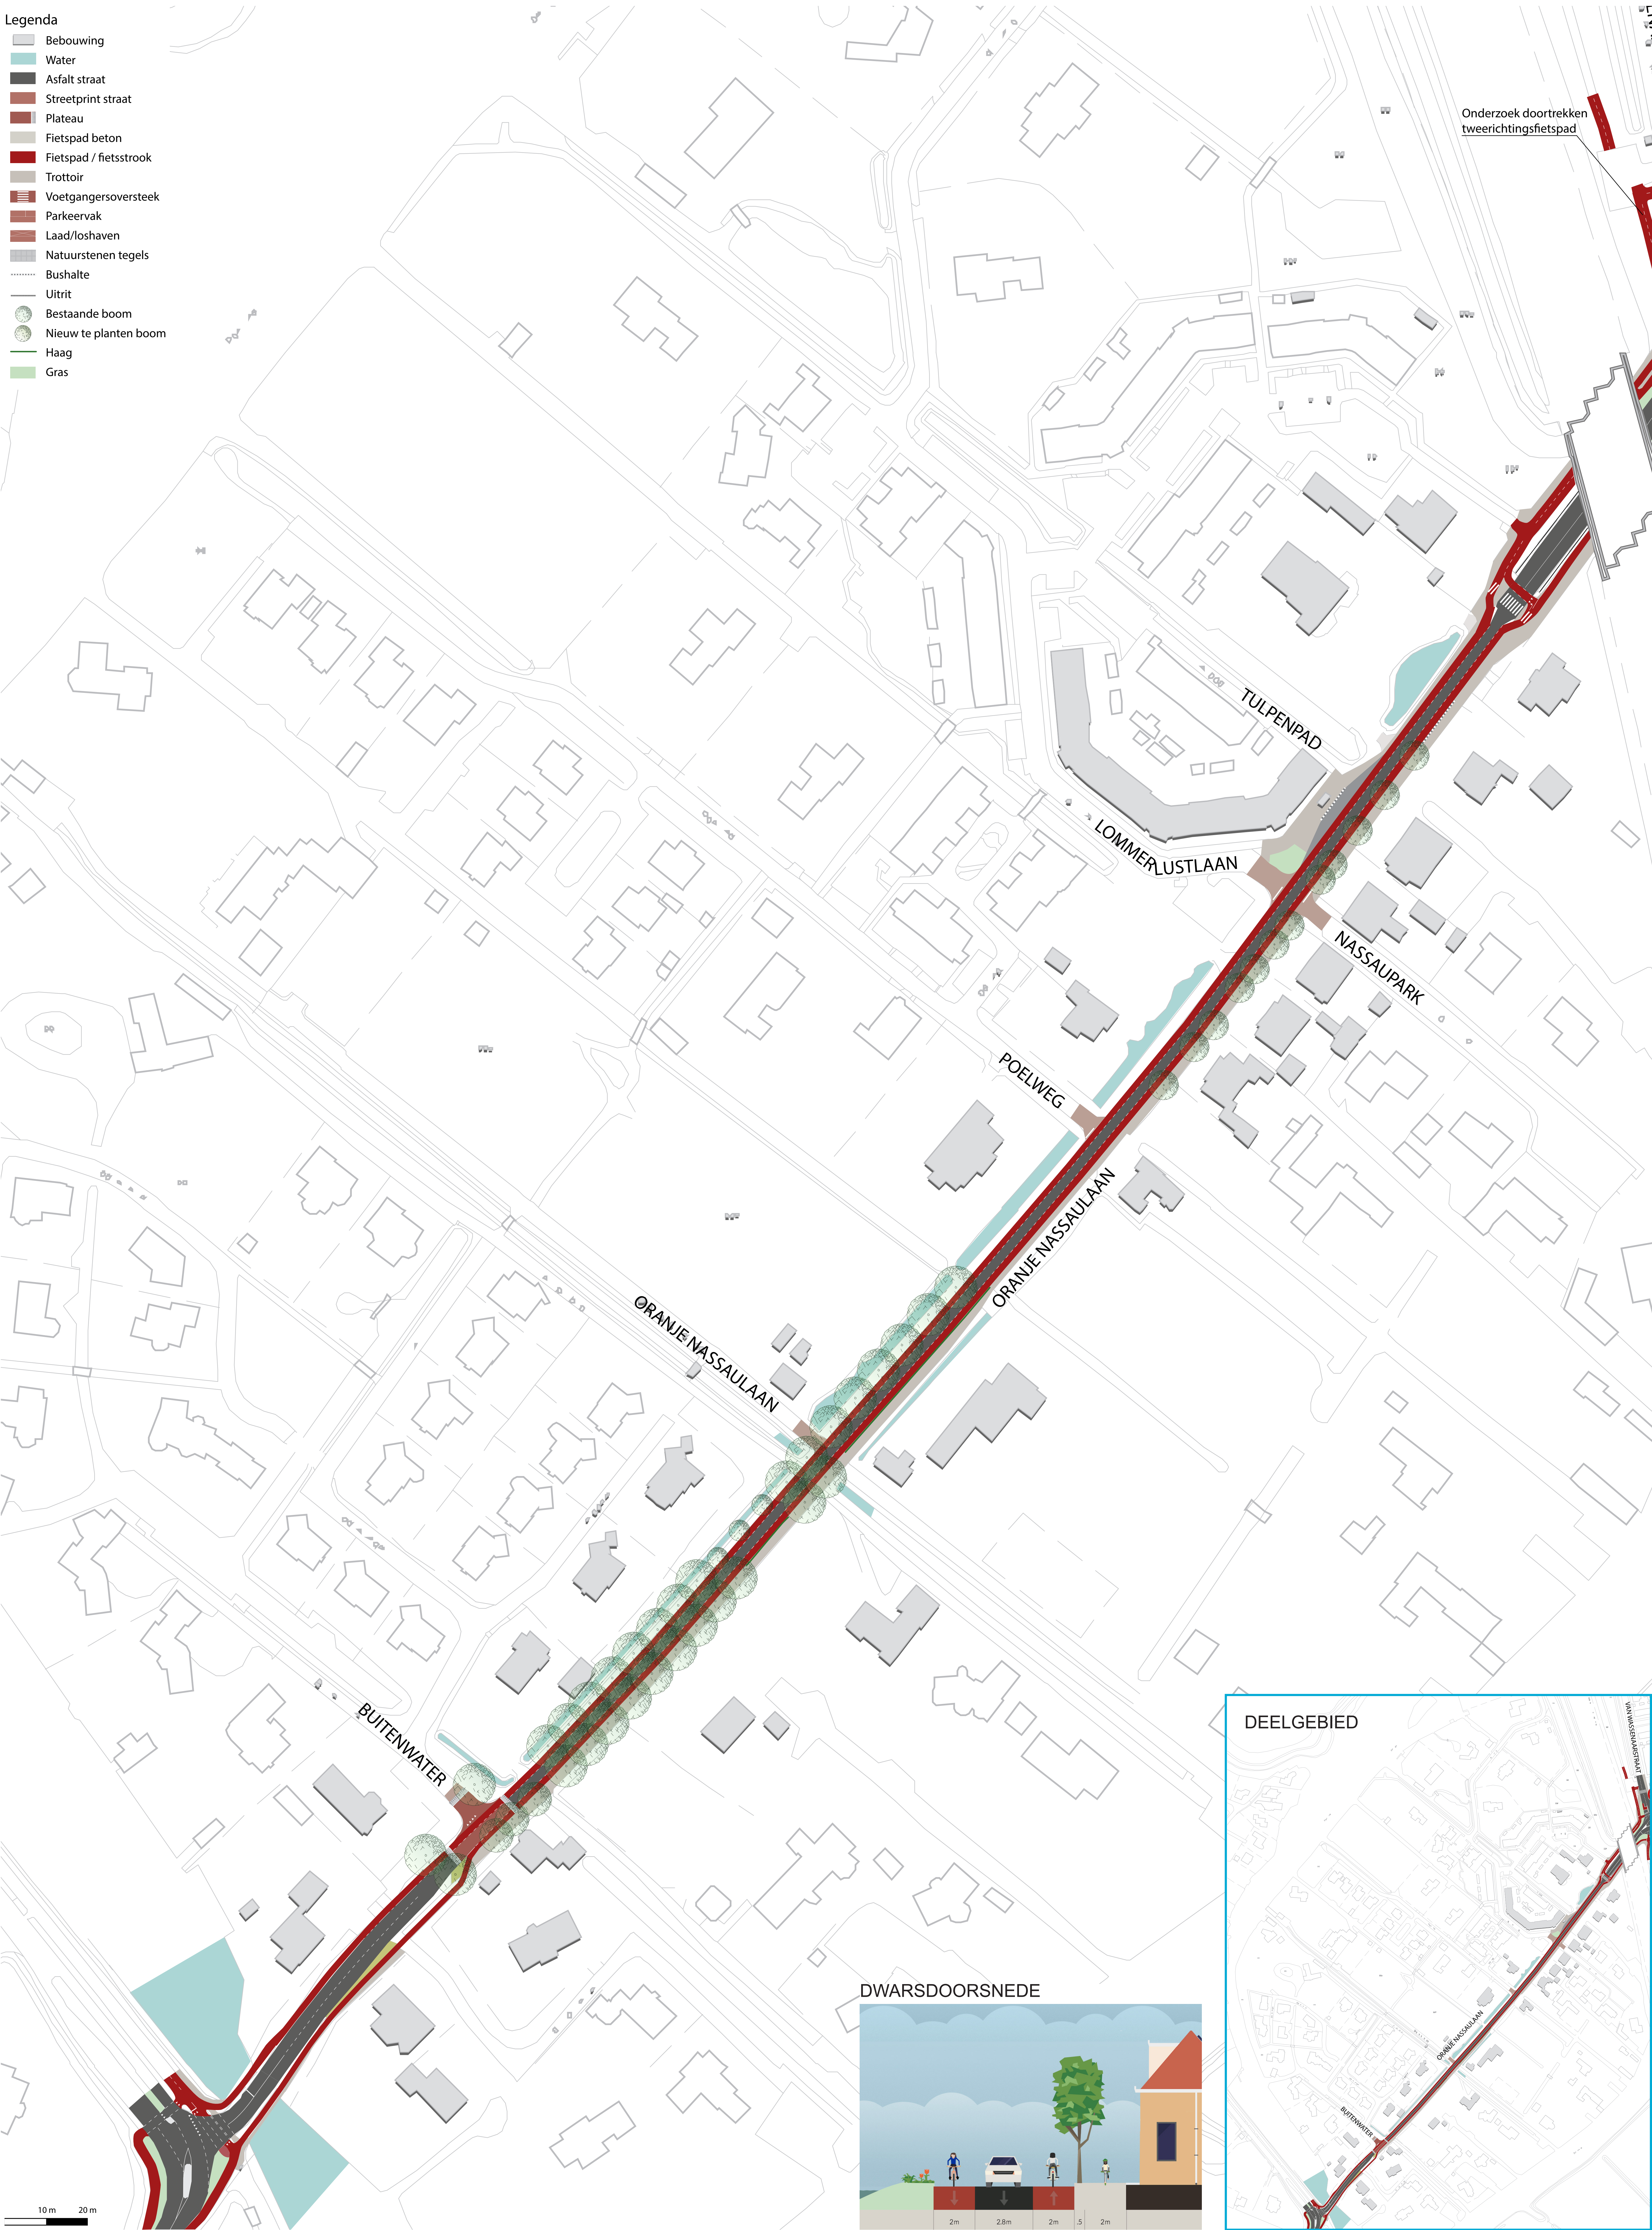

Onderzoek doortrekken
tweerichtingsfietspad

DWARSDOORSNEDE

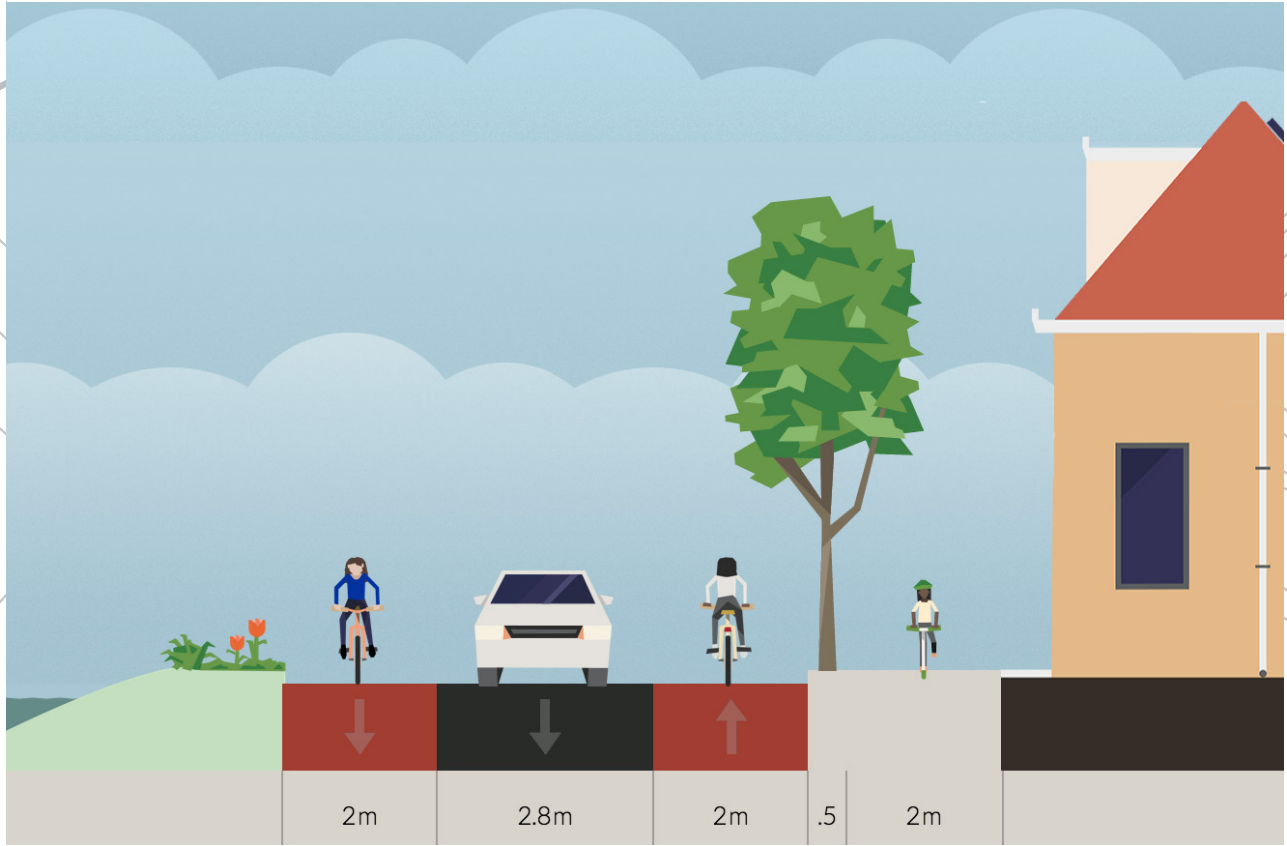

DEELGEBIED

