
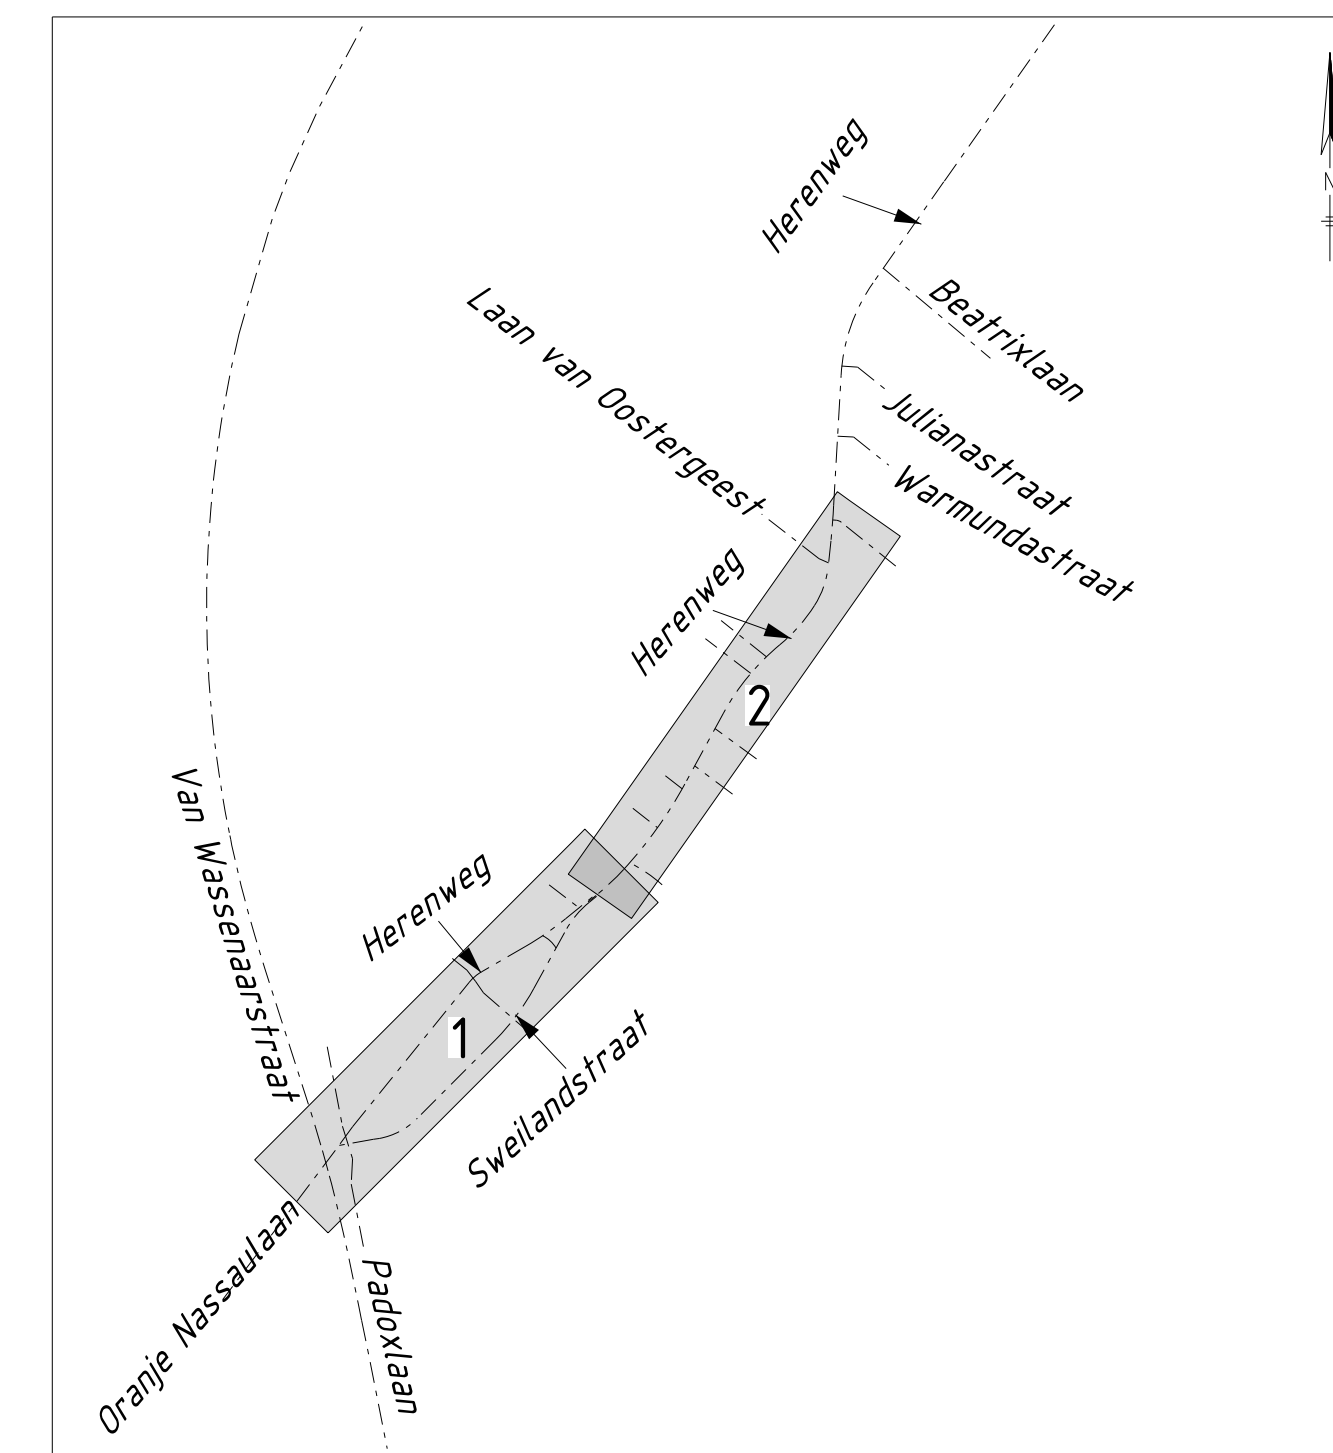
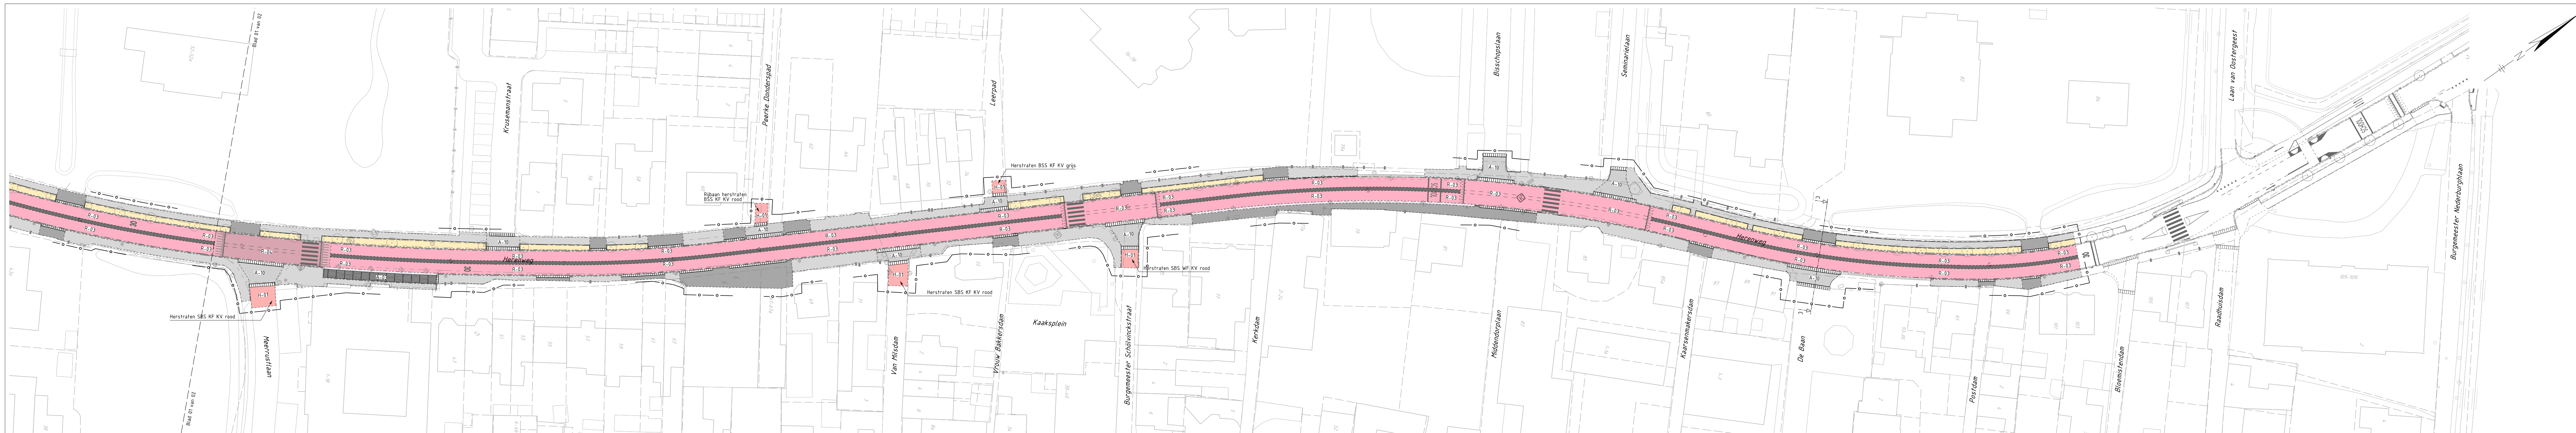


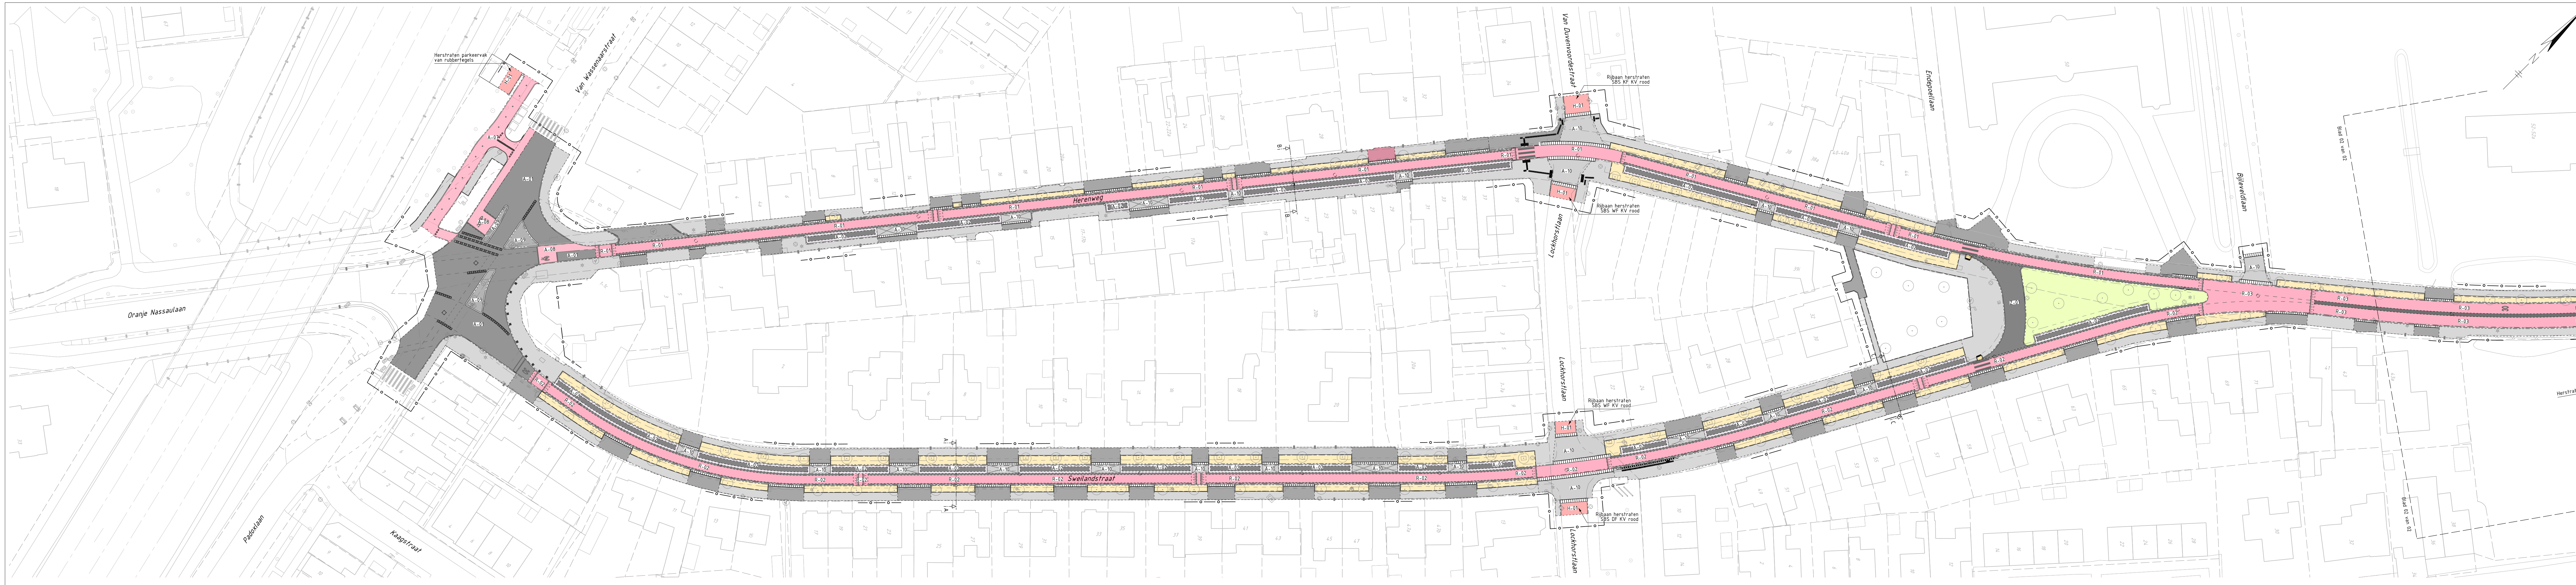

### LEGENDA

| Bestands situatie (BG1)                                                           | A-15 | Rijwaa                                                                    |
|-----------------------------------------------------------------------------------|------|---------------------------------------------------------------------------|
|                                                                                   |      | Streektrassen, keformaat, koperband, Riur bruund                          |
| Bestands situatie (Smeling)                                                       | A-17 | Reufad, Batengrass 30x300mm, halfsteersband, Riur rood                    |
| Bestands bestelling (BG1)                                                         | A-18 | Reufastegroep, Batengrass, keformaat, koperband, Riur rood                |
| Bestands kadestralde grens                                                        | A-19 | Hiddeleiders krapstun tuncel Batengrass, keformaat, elioosband, Riur grys |
| Nieuwe inrichting                                                                 | A-20 | Peculafiet, RT 30x30mm, elioosband, Riur grys                             |
| Trotoir, Trotoir 300x30x5mm, Hiddeleidersband, Riur grys                          | A-21 | RT 30x30mm, elioosband, Riur grys                                         |
| lert, Trotoir 300x30x5mm, Lierband, Riur grys                                     |      | kegen knusmeting 85% Kf, Riur grys                                        |
| Streektrand geroend / schrikstok keformaat, koperband                             | A-24 | Steen Stal-BG, zwart neel roel cost                                       |
| Afslapen volgens aangegeve afslapkei Afbrengen onder roel costing                 | A-25 | Steen ACh-BG, zwart neel roel cost                                        |
| Mogel, Batengrass, keformaat, halfsteersband, Riur grys                           | A-26 | Steen mengruusl 0/35                                                      |
| Graan                                                                             | A-27 | Afslapen Swellstrand, Staan Stal-BG, zwart neel roel cost                 |
| Schalen                                                                           | A-28 | Afslapen Hiereend, deel heereend Staan Stal-BG, zwart neel roel cost      |
| Hiddeleiders opri, Batengrass, keformaat, halfsteersband, Riur gae                | A-29 | Staan ACh-BG, zwart neel roel cost                                        |
| Krapstun lert, Batengrass, keformaat, koperband, Riur zwart                       | A-30 | Staan ACh-BG, zwart neel roel cost                                        |
| Peculafiet, - 85% Kf, elioosband, Riur zwart - smeling 85% Kf - streek, Riur grys | A-31 | Staan ACh-BG, zwart neel roel cost                                        |
| Pankstok, Batengrass, 30x30x5mm, Riur grys                                        | A-32 | Staan ACh-BG, zwart neel roel cost                                        |
| Steen strakling, Riur mengruusl 0/35mm                                            | A-33 | Staan ACh-BG, zwart neel roel cost                                        |
| Rijwaa                                                                            | A-34 | Staan ACh-BG, zwart neel roel cost                                        |
| Besteltrassien, keformaat, koperband, Riur bruund                                 |      | Staan ACh-BG, zwart neel roel cost                                        |

Naast doorgevoerde wijzigingen:  
Aanpassingen vlakken in verband met aanpassingen inrichtingsplan  
- ligging fietspad kruispunt van Wassenaarstraat  
- ligging weg ter plaatse van Herenweg 97 ten behoeve van behouden bushalteband

|   |          |                                                      |          |          |
|---|----------|------------------------------------------------------|----------|----------|
| 5 | 07-07-22 | WIJZIGING INRICHTING HERENWEG 91 - LIGGING PEGASD    | SxKa     |          |
| 4 | 05-05-22 | WIJZIGING INRICHTING TER HOOGTE VAN HERENWEG 58      | SxKa     |          |
| 3 | 11-04-22 | WIJZIGING DORLAAS AFPAAT- EN PISTOPSTELSTROOK TUNNEL | SxKa     |          |
| 2 | 21-03-22 | DIVERSE WIJZIGINGEN                                  | SxKa     |          |
| 1 | 31-01-22 | WZ VERHOUDING PP AH EN ASFALT SWELDANSTRAAT          | SxKa     |          |
|   | 09-20-20 | VEREENHARIGINGSPLAN                                  | SxKa     |          |
|   | Datum    | Omschrijving                                         | Gebruikt | Gebruikt |

Opdrachtgever  
**GEMEENTE TEYLINGEN**

Project  
HERINRICHTING HERENWEG  
TE WARMOND FASE 2

Fase  
BESTEKOnderdeel  
VERHARDINGEN AN

Takesingnummer

|               |                  |
|---------------|------------------|
| Projectleider | Bladnummer / van |
| E.W.          | 01 van 01        |
| Formaat       | Schaal           |
| A1-1470       | 1:500            |
| Status        | Wijzigingsnummer |
| DEFINITIEF    | 5                |

**waalpartners** **ci**  
**engineering**