

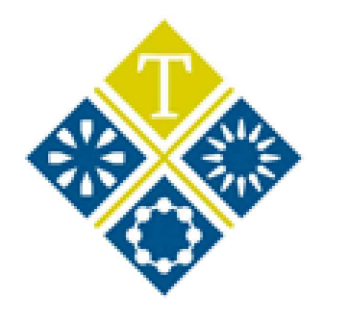


RIJKSSTRAATWEG - WARMONDERWEG

HOV Sassenheim

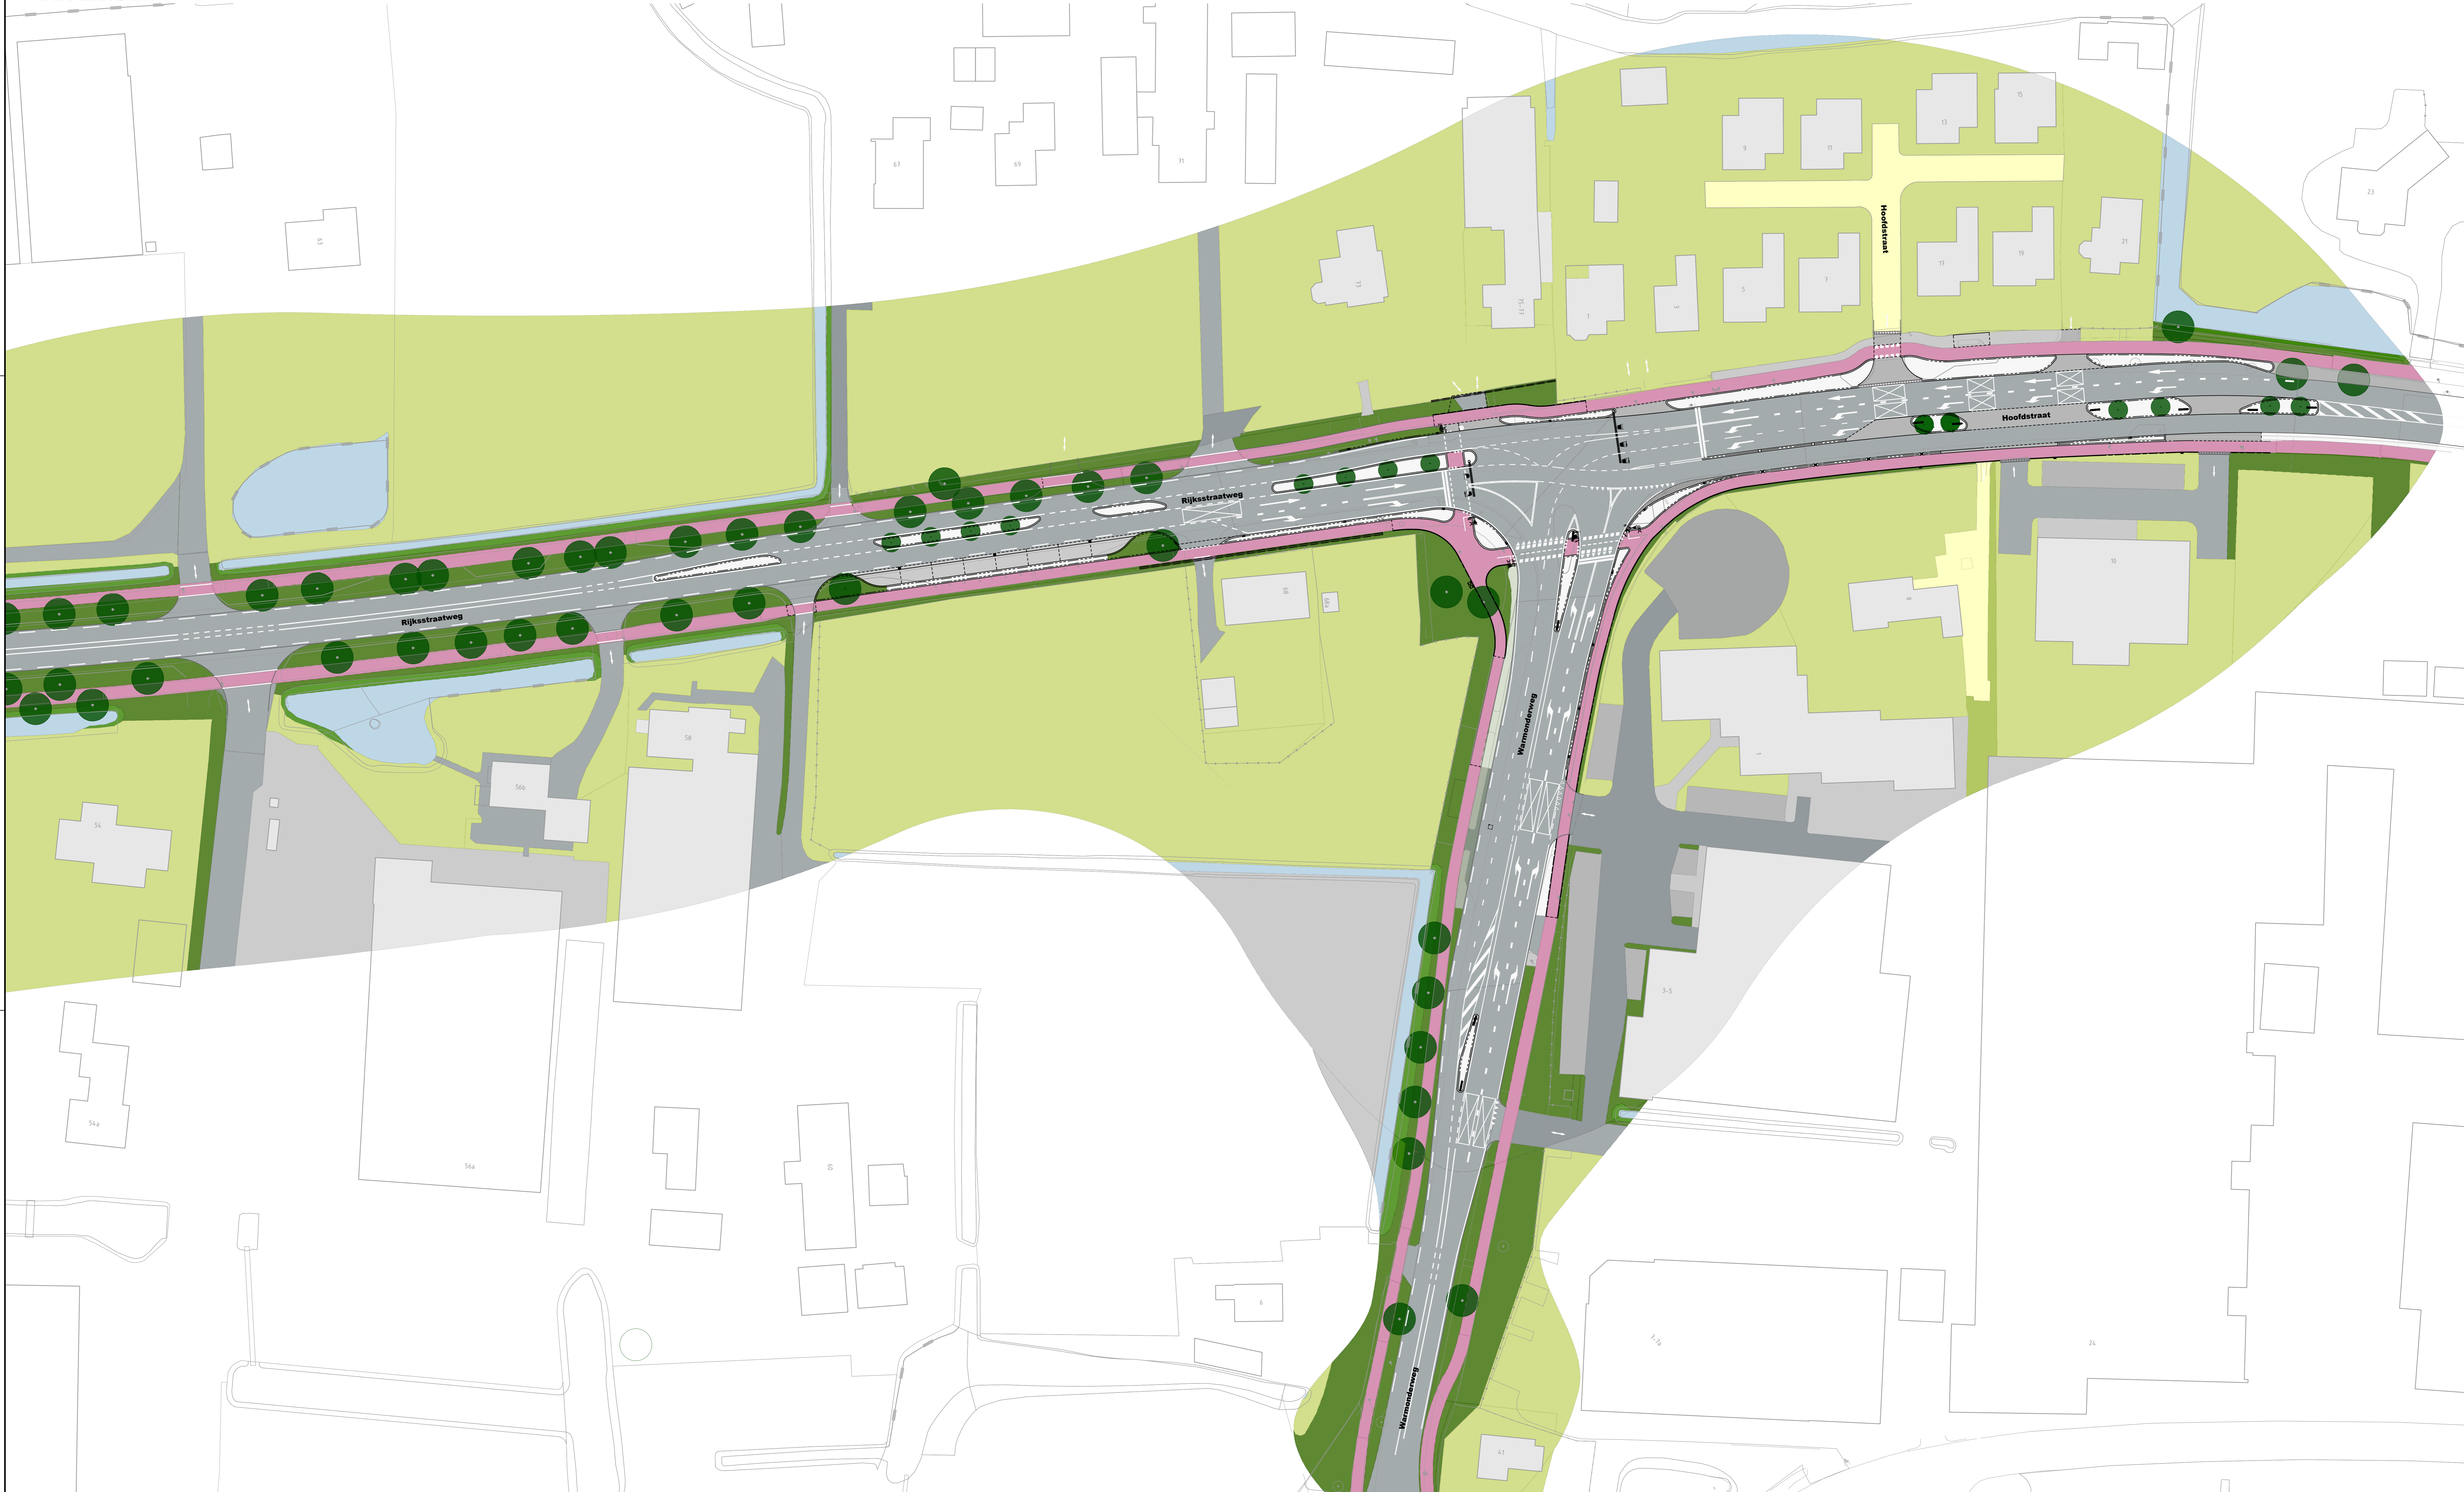

gemeente
TEYLINGEN

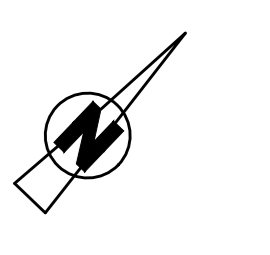

LEGENDA

Bebouwing	Fietspad	Berm	VRI
Tuinen	Trottoir	Water	
Wegen	Geleider	Boom	