


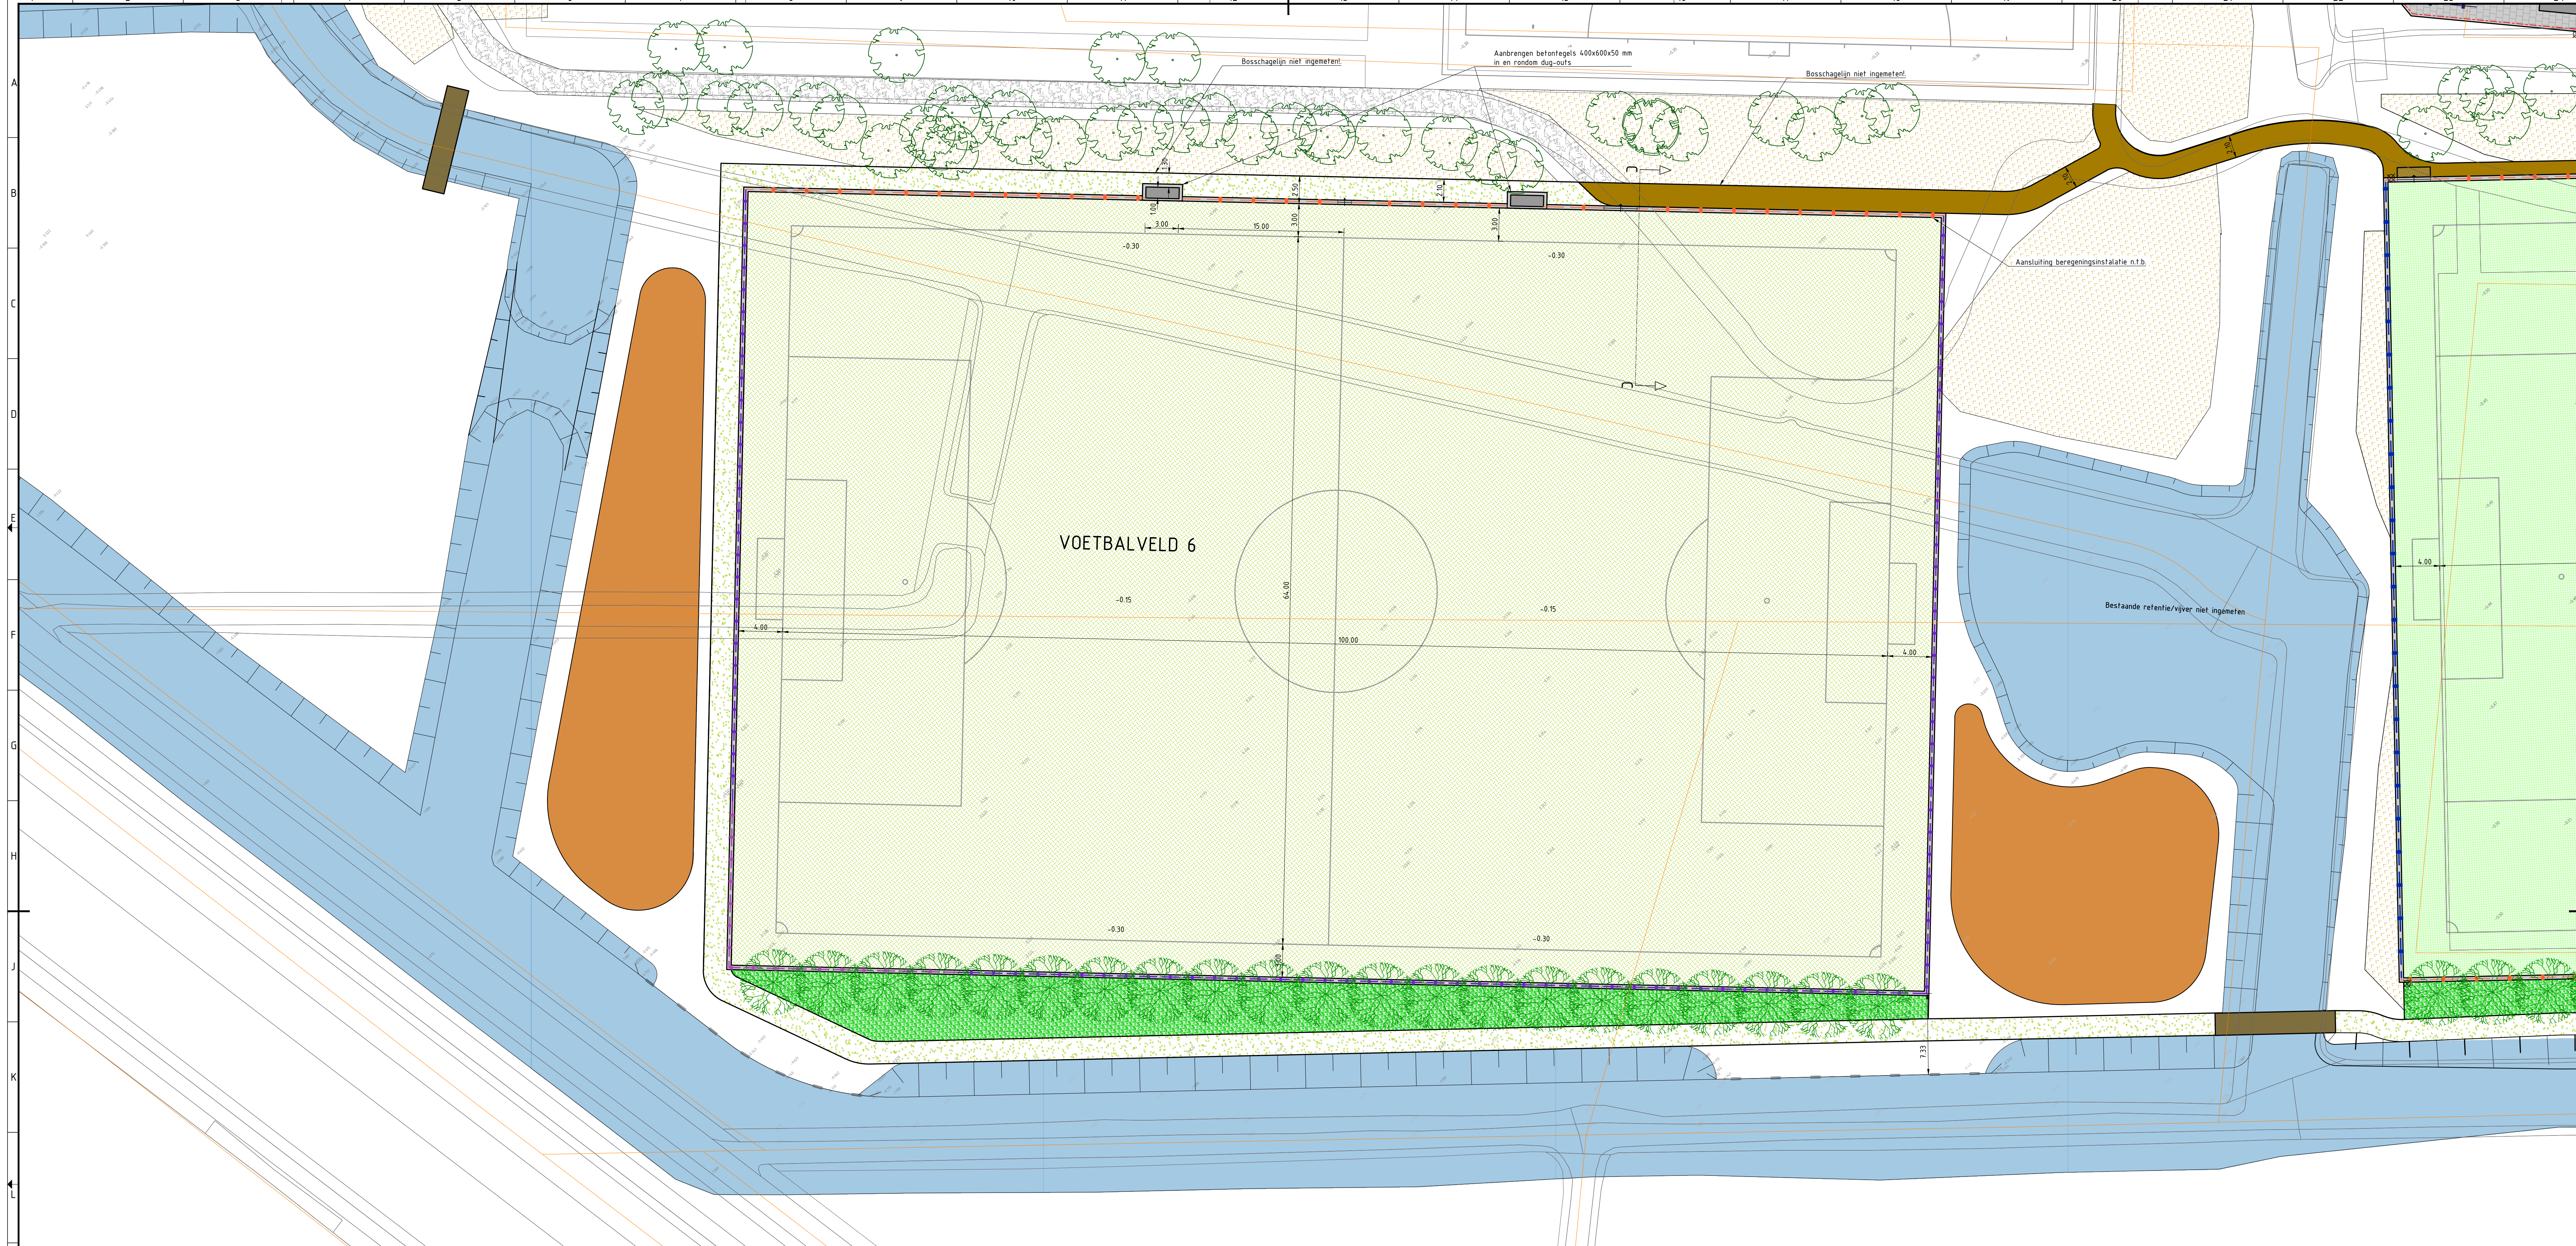

LEGENDA

Verharding


- Bestaand schelpenpad
- Aanbrengen schelpenpad (type nader te bepalen)
- Aanbrengen betontegels 400x600x50 mm, grijs
- Aanbrengen opsluitband 60x200 mm

Groen

- Bestaande bosschage
- Aanbrengen bosschage (door derden)
- Aanbrengen haag (door derden)
- Zaaien grasmat voetbalveld
- Zaaien gras onderhoudspad
- Bestaande boom, kroonprojectie indicatief
- Aanbrengen boom, kroonprojectie indicatief (door derden)

Algemeen

- Aanbrengen dug-out type n.t.b. voorzien van tegelverharding
- Aanbrengen enkele draapport 1,25 m breed
- Aanbrengen dubbele draapport, 3,00 m breed
- Bestaande beschoeving
- Aanbrengen hekwerk, dubbelstaafmat voorzien van leunbuis, 1,20 m hoog
- Aanbrengen ballenvanger, dubbelstaafmat 2 m hoog, net 4 m hoog
- Aanbrengen ballenvanger, dubbelstaafmat 2 m hoog, net 6 m hoog
- Bestaande hoogte
- Nieuwe hoogte

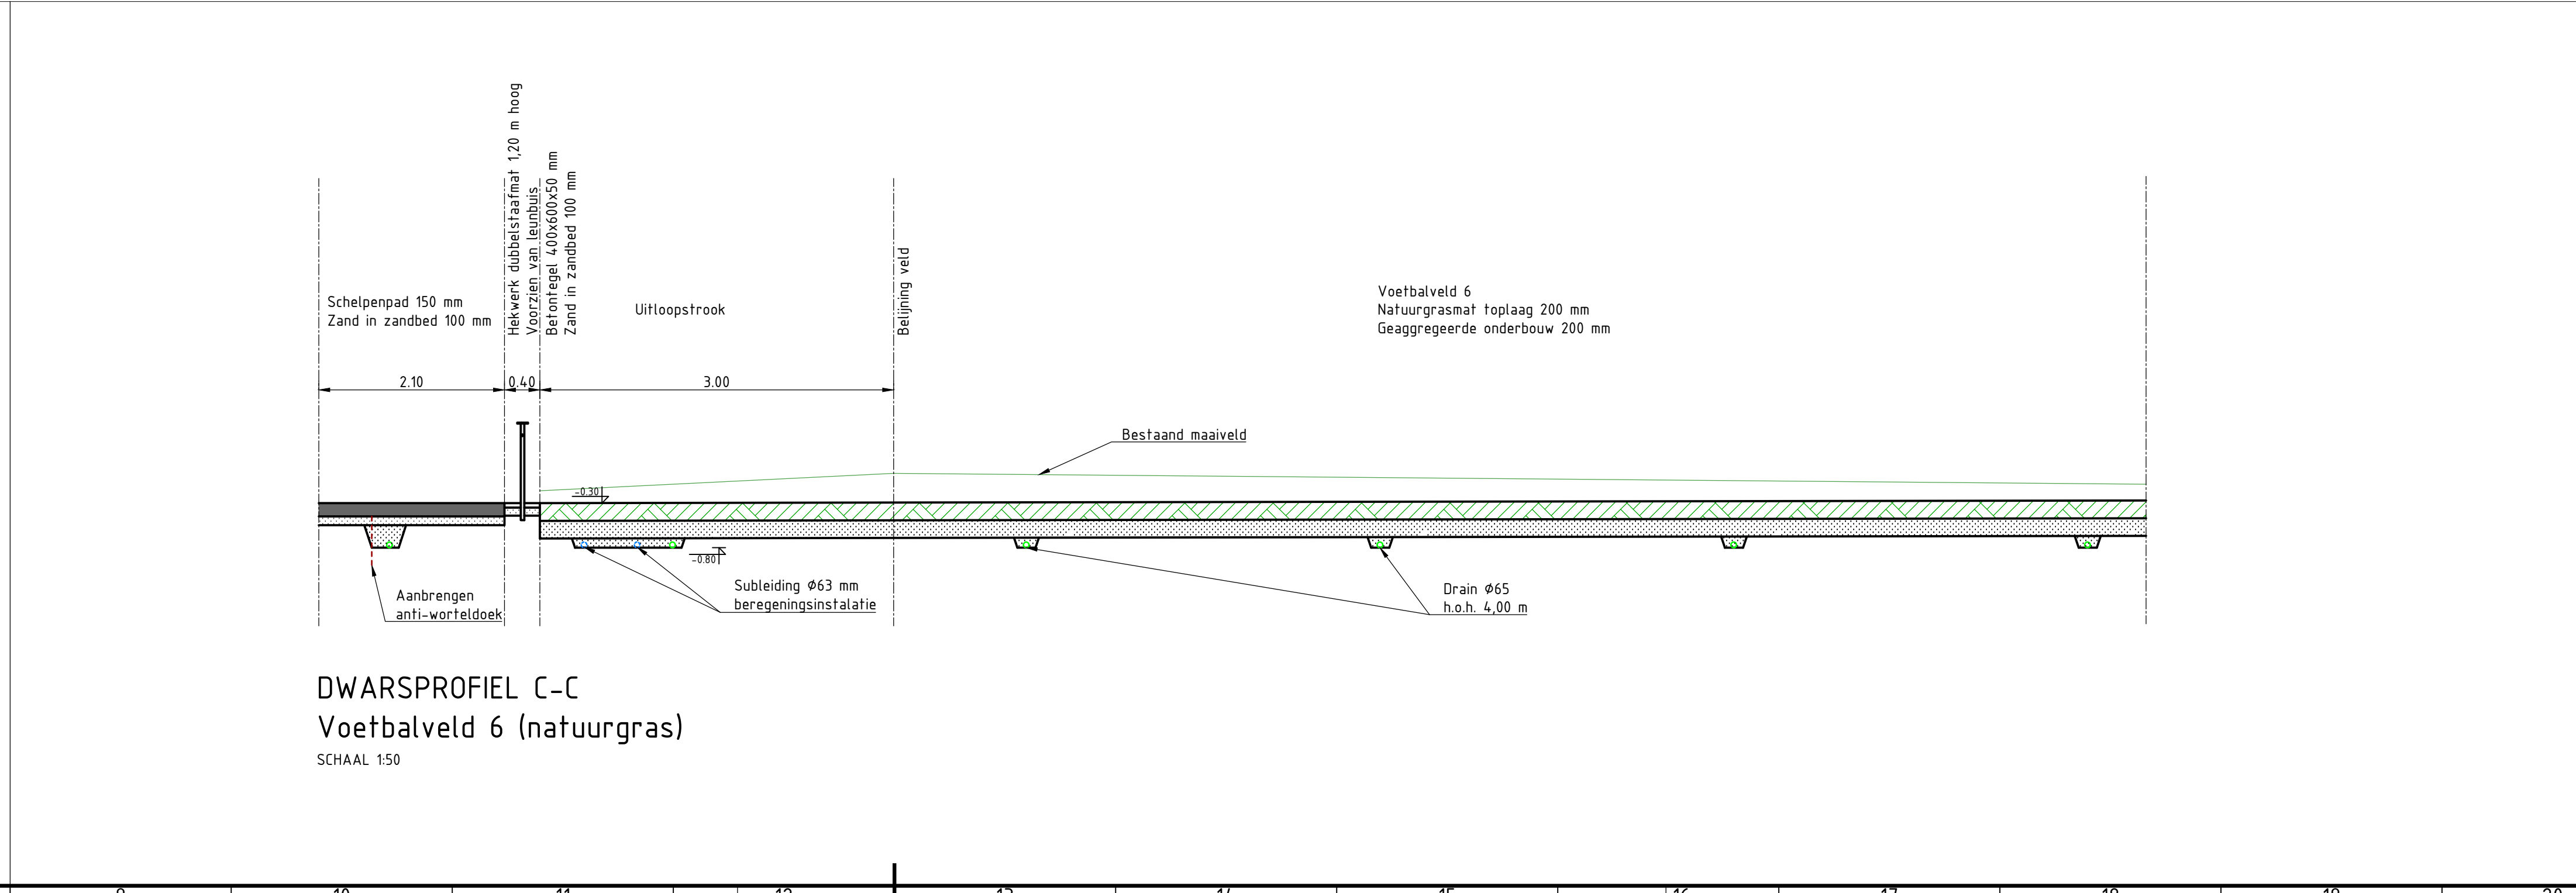

Maten in meters, tenzij anders vermeld
Materiaalmaten in mm, tenzij anders vermeld
Peilmaten in meters t.o.v. NAP, tenzij anders vermeld
Diameters in mm, tenzij anders vermeld

0 2 4 6 8 m

D				
C				
B				
A				
Code	Get	Acc	Datum	Omschrijving

Project: BESTEKSVOORBEREIDING SPORTPARK ELSGEEST

Onderdeel: NIEUWE SITUATIE - VOETBALVELD 6

Opdrachtgever: ASC SPORTS&WATER

Getekend: ERK	Schaal: 1:200
Gecontroleerd: RBS	Document: BK01-2021-022-C03
Ontwerp: J	Status: CONCEPT
Datum uitgifte: 25-01-2022	Projectnummer: 2021-002
Formaat: A0	Tekeningnummer: 403
Fase: BESTEK	
Bestator: J	
Modelaantal: 3/3	

civicon
civitechnisch advies
Civicon bv
Wanloogsestraat 18
7905 AJ Driebergen
+31 (0)15-61 79 34
info@civicon.nl
www.civicon.nl

Asc
Sports&Water