


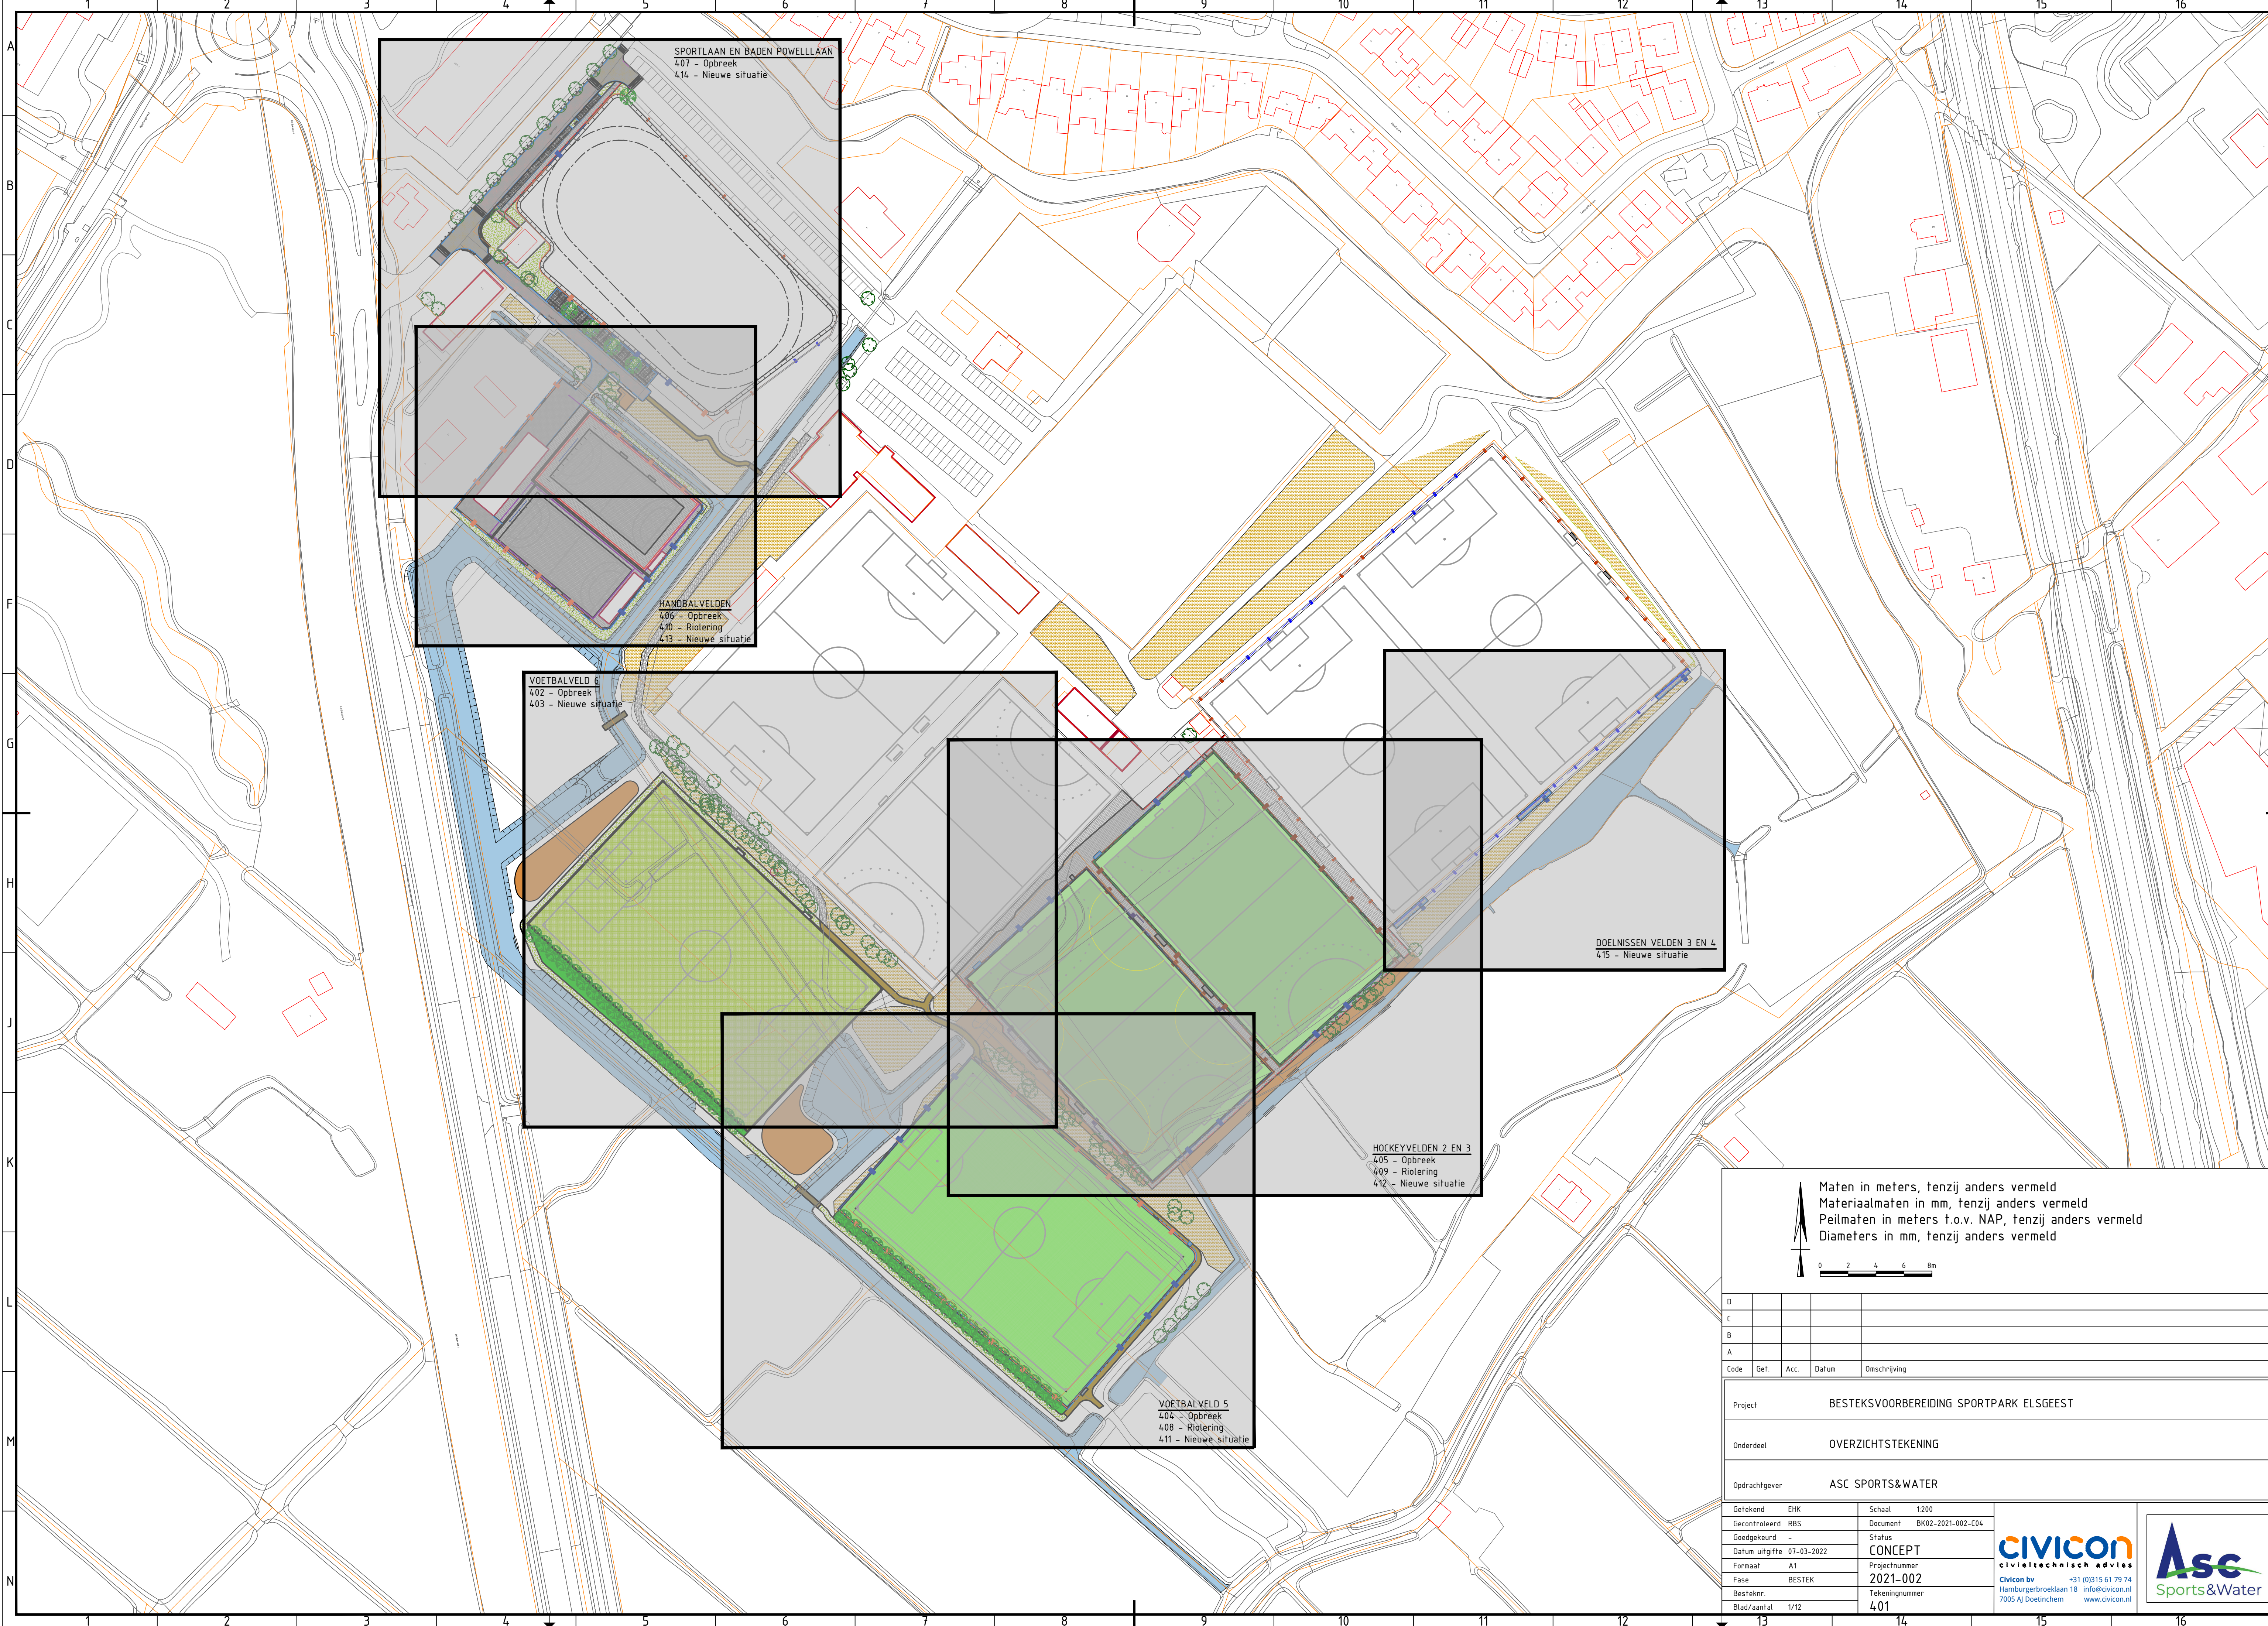

Maten in meters, tenzij anders vermeld
Materiaalmaten in mm, tenzij anders vermeld
Peilmaten in meters t.o.v. NAP, tenzij anders vermeld
Diameters in mm, tenzij anders vermeld

0 2 4 6 8m

D				
C				
B				
A				
Code	Get.	Acc.	Datum	Omschrijving

Project	BESTEKSVORBEREIDING SPORTPARK ELSGEEST
Onderdeel	OVERZICHTSTEKENING
Opdrachtgever	ASC SPORTS&WATER

Getekend	EHK	Schaal	1:200
Gecontroleerd	RBS	Document	BK02-2021-002-C04
Goedgekeurd	-	Status	CONCEPT
Datum uitgifte	07-03-2022	Projectnummer	2021-002
Formaat	A1	Tekeningnummer	401
Fase	BESTEK		
Besfeknr.			
Blad/aantal	1/12		

civicon
civiletechnisch advies

Civicon bv
Hamburgerbroeklaan 18
7005 AJ Doetinchem
+31 (0)315 61 79 74
info@civicon.nl
www.civicon.nl

Asc
Sports&Water