

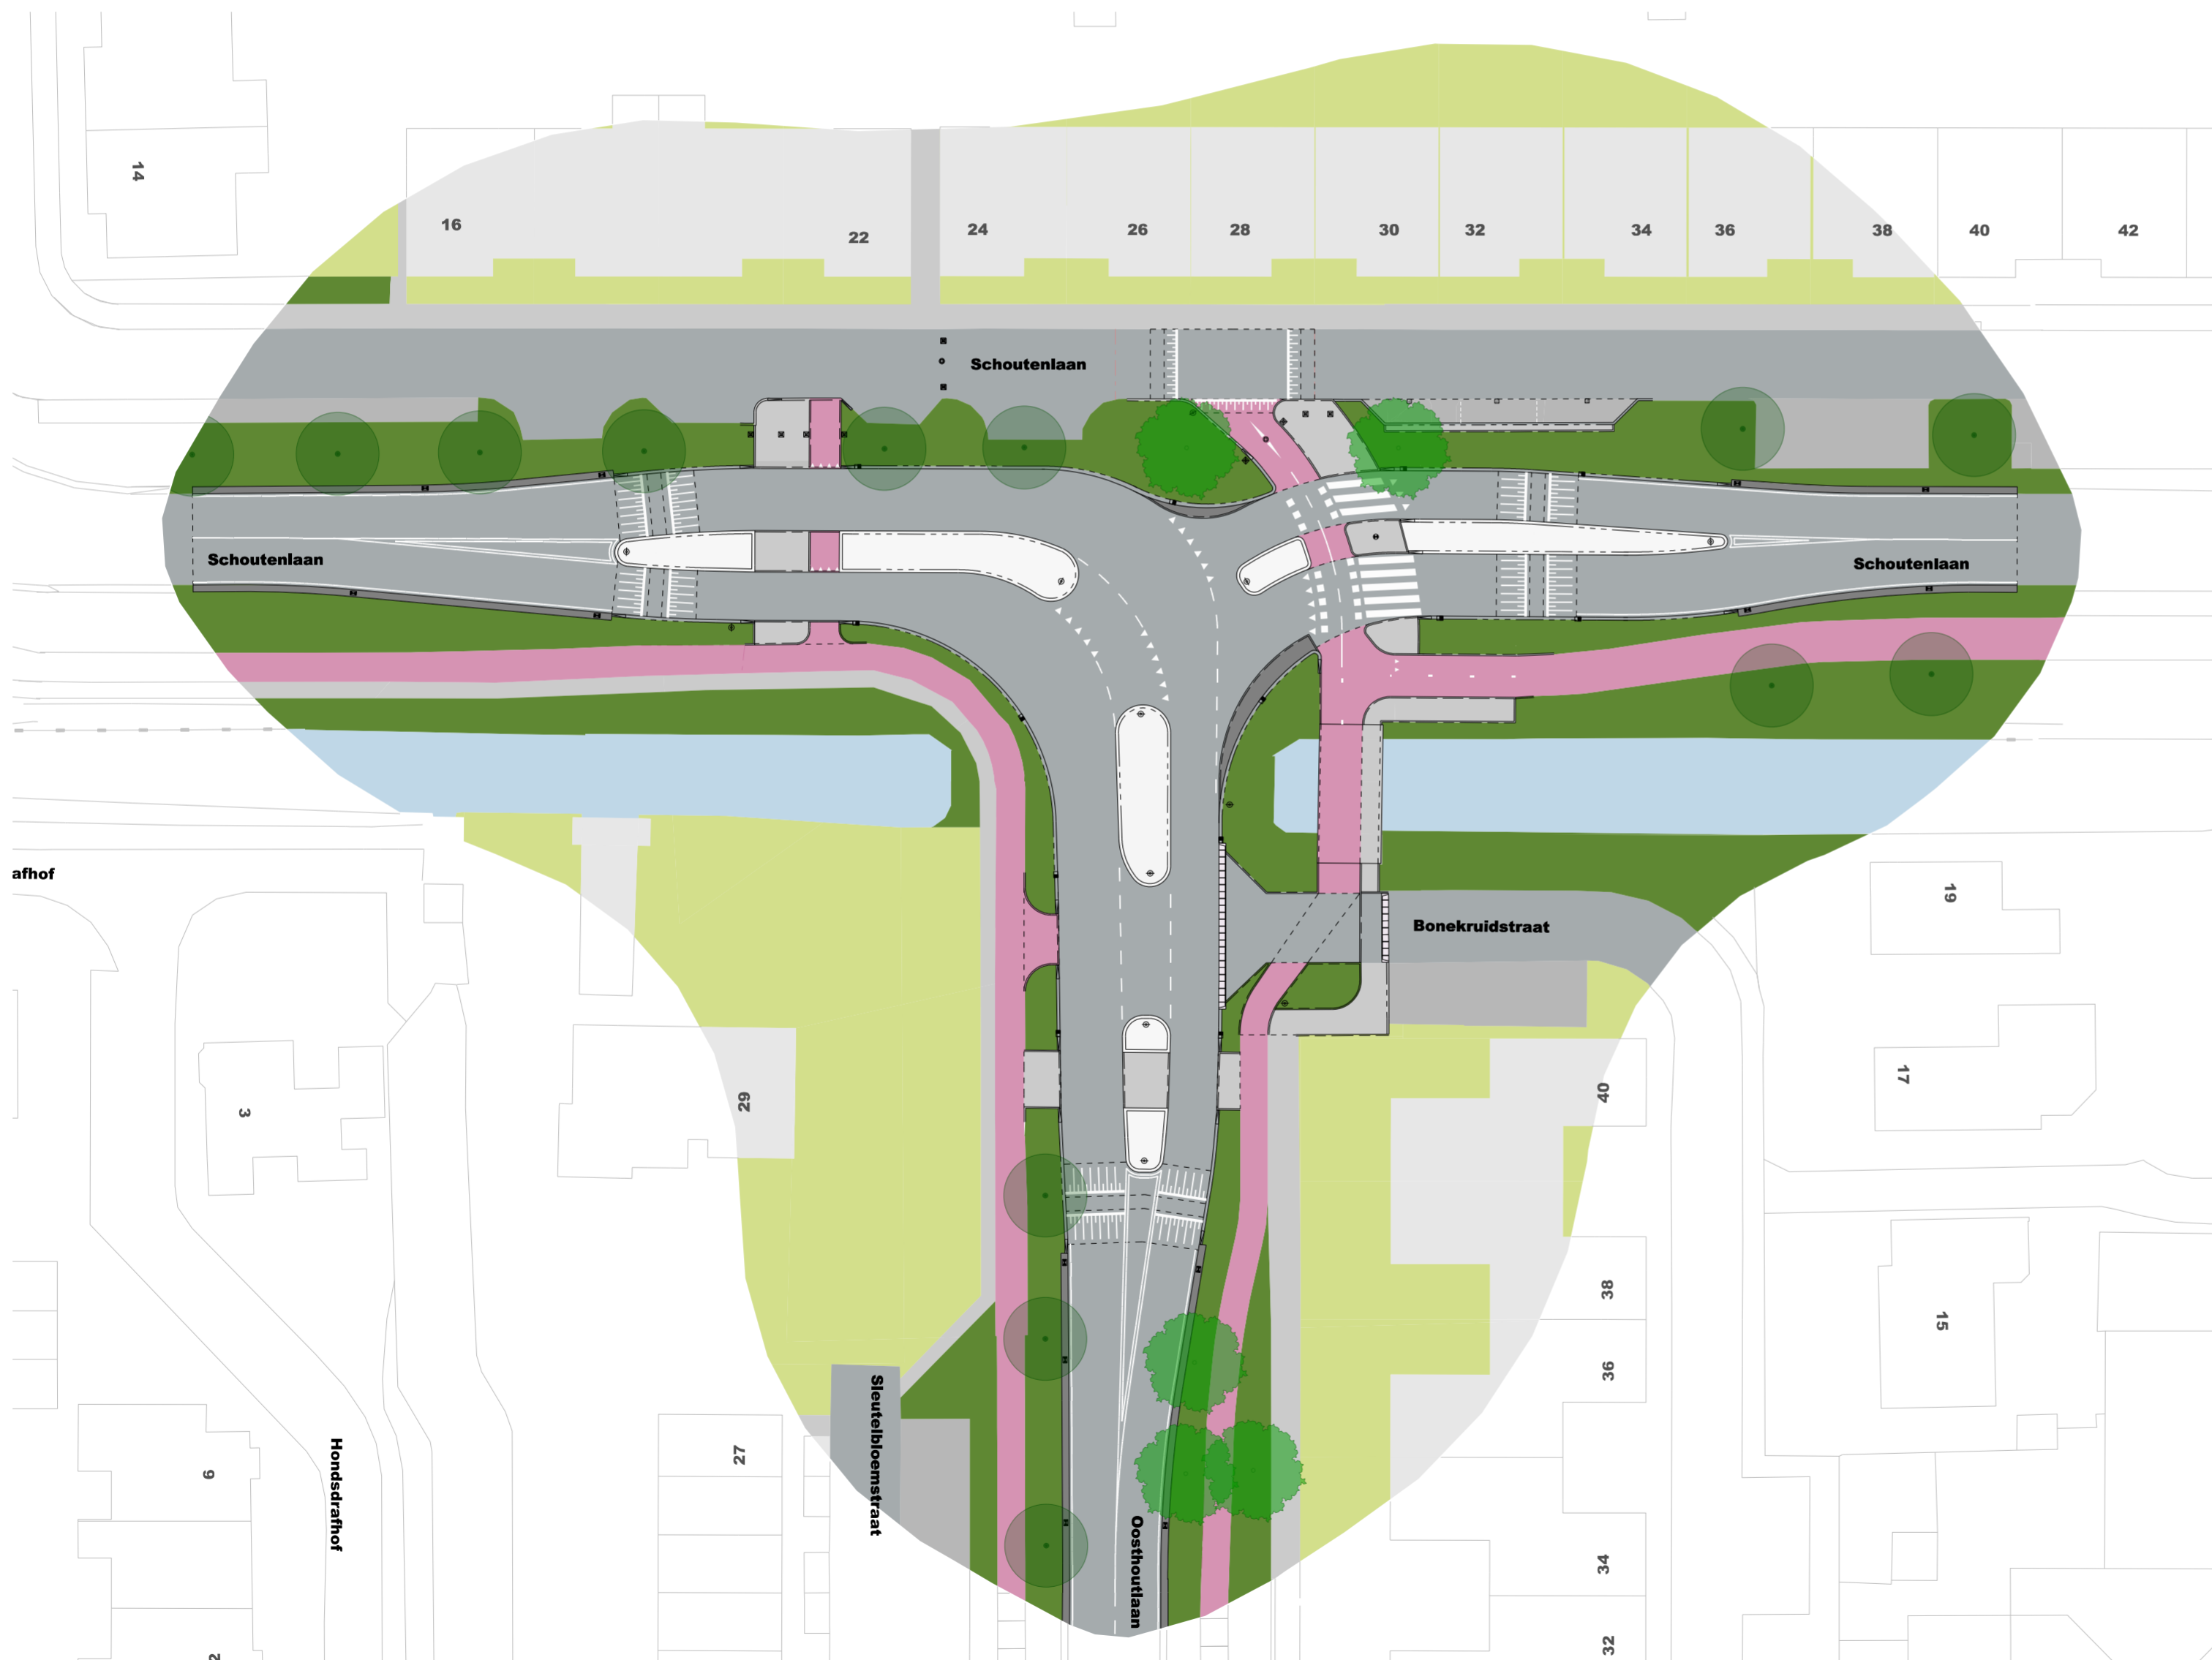


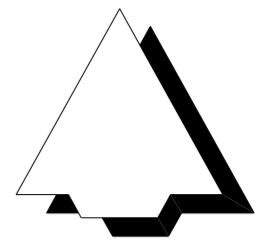

HOV TEYLINGEN

SCHOUTENLAAN - OOSTHOUTLAAN

 

-  Bebouwing
-  Tuinen
-  Wegen
-  Drenpel
-  Geleider
-  Berm
-  Fietspad
-  Trottoir
-  Parkeerplaats
-  Water
-  Bestaande boom
-  Nieuwe boom

Noot: schaalbalk n.v.t.